



Planta de modulação do pavimento PLATIBANDA - Fiada 01  
Escala 1:50

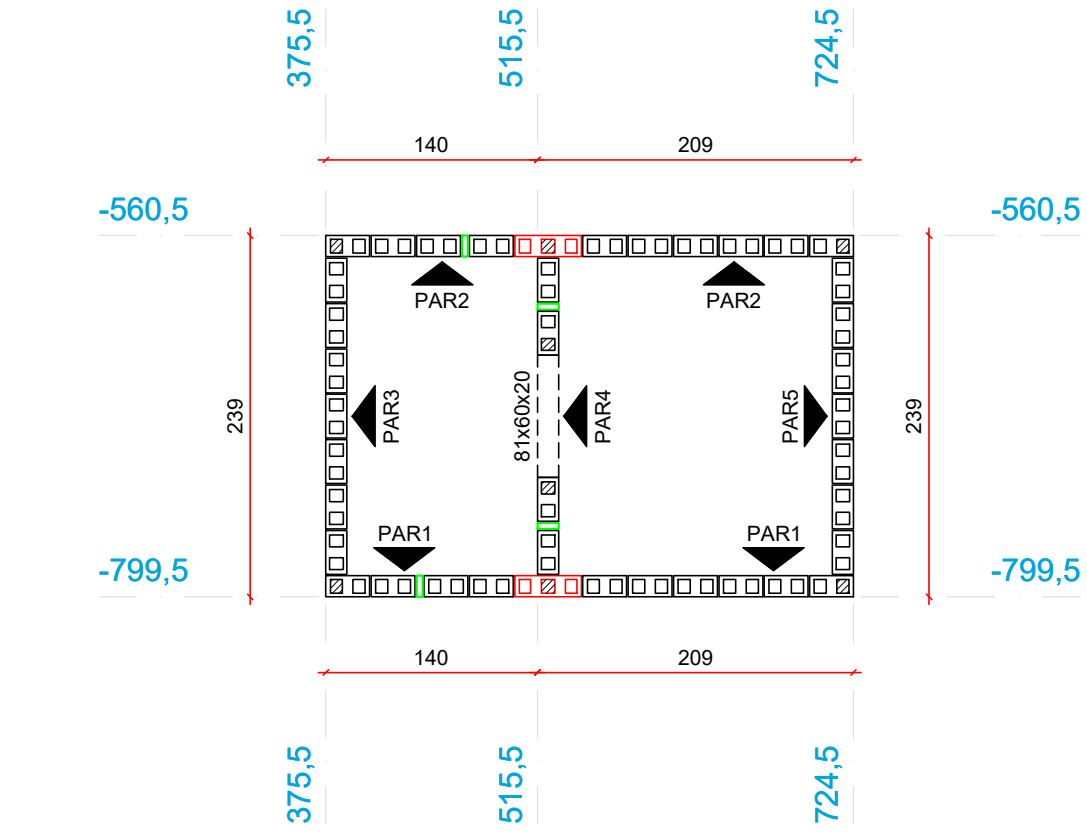

Planta de modulação do pavimento PLATIBANDA - Fiada 02  
Escala 1:50


Pavimento: PLATIBANDA  
PAREDE PAR1  
Esc: 1:50

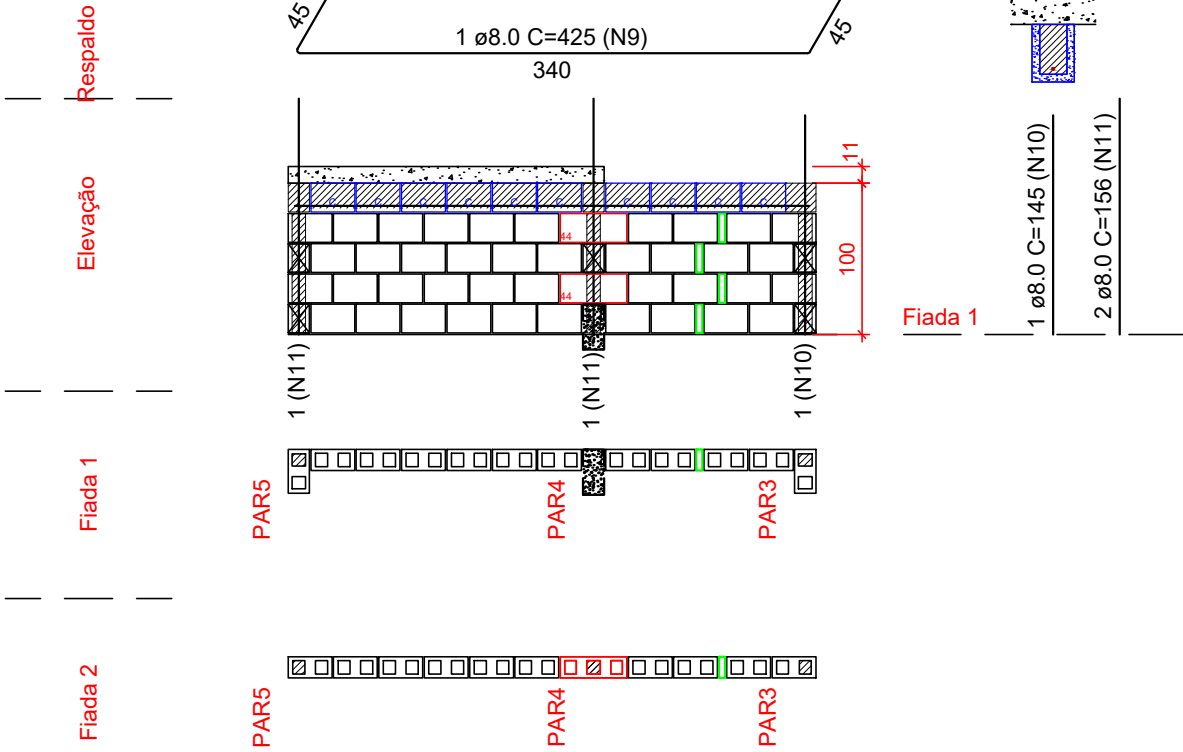

Lista de materiais				
Argamassas e Grautes				
Argamassa de assentamento	4MPa	0.05 m³		
Graute	25MPa	0.07 m³		
Blocos cerâmicos (Parede vazada)				
Família 14x29x19 (4,5MPa)				
Canaleta (14x29x19)		10 pc		
Contrafiameto "T" (14x44x19)		2 pc		
Inteiro (14x29x19)		40 pc		
Pastilha (14x04x19)		4 pc		

Relação do aço					
AÇO	N	DIAM (mm)	QUANT	C.UNIT (cm)	C.TOTAL (cm)
CA50	9	8.0	1	425	425
	10	8.0	1	145	145
	11	8.0	2	156	312


Pavimento: PLATIBANDA  
PAREDE PAR2  
Esc: 1:50

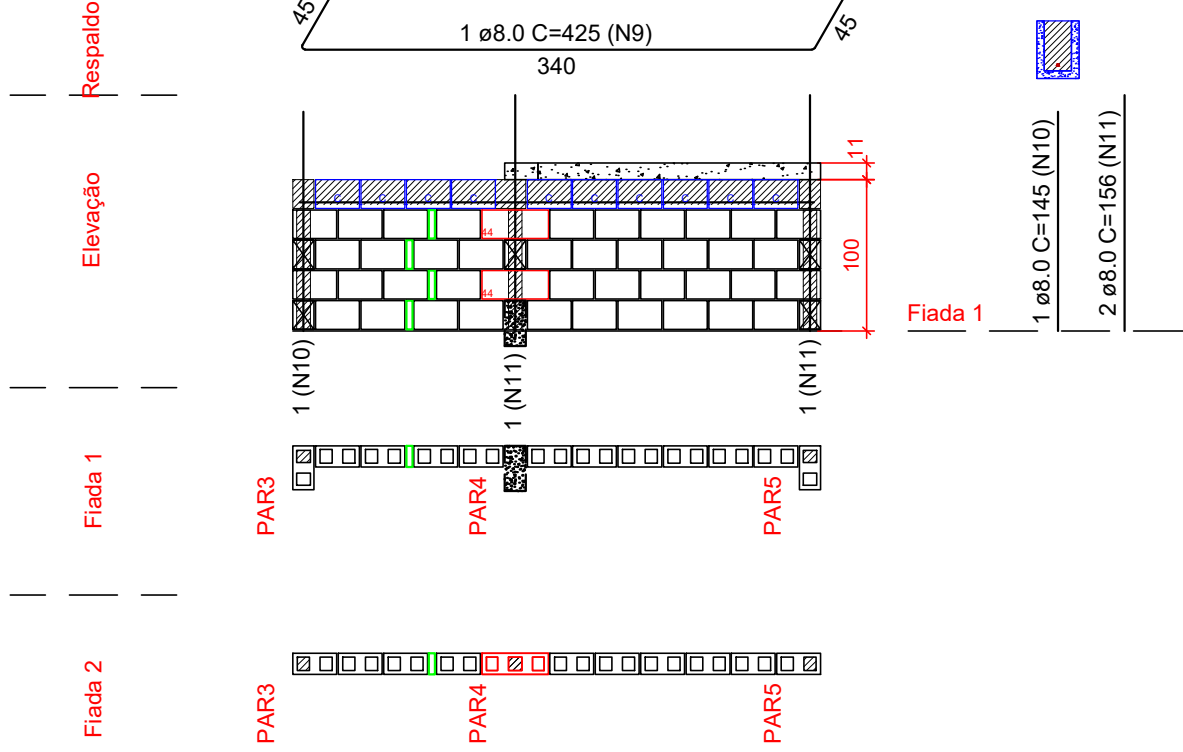

Lista de materiais				
Argamassas e Grautes				
Argamassa de assentamento	4MPa	0.05 m³		
Graute	25MPa	0.07 m³		
Blocos cerâmicos (Parede vazada)				
Família 14x29x19 (4,5MPa)				
Canaleta (14x29x19)		10 pc		
Contrafiameto "T" (14x44x19)		2 pc		
Inteiro (14x29x19)		40 pc		
Pastilha (14x04x19)		4 pc		

Relação do aço					
AÇO	N	DIAM (mm)	QUANT	C.UNIT (cm)	C.TOTAL (cm)
CA50	9	8.0	1	425	425
	10	8.0	1	145	145
	11	8.0	2	156	312


Pavimento: PLATIBANDA  
PAREDE PAR3  
Esc: 1:50

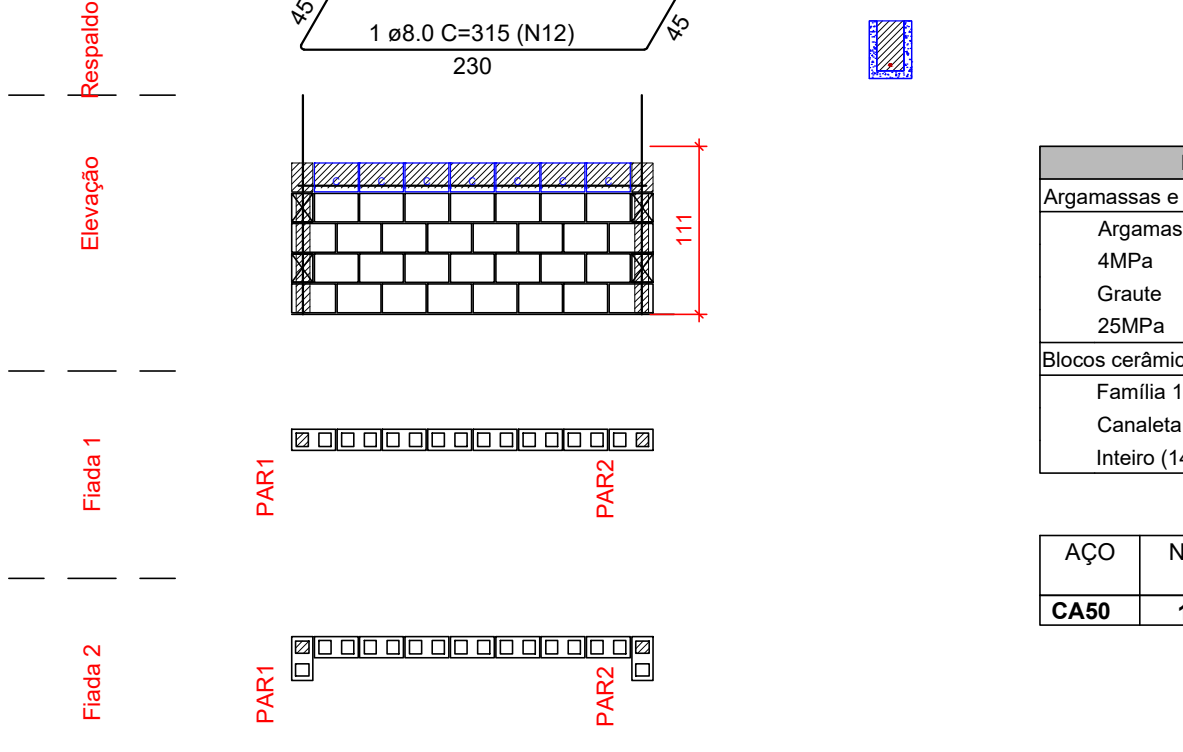

Lista de materiais				
Argamassas e Grautes				
Argamassa de assentamento	4MPa	0.04 m³		
Graute	25MPa	0.04 m³		
Blocos cerâmicos (Parede vazada)				
Família 14x29x19 (4,5MPa)				
Canaleta (14x29x19)		7 pc		
Inteiro (14x29x19)		30 pc		

Relação do aço					
AÇO	N	DIAM (mm)	QUANT	C.UNIT (cm)	C.TOTAL (cm)
CA50	12	8.0	1	315	315


Pavimento: PLATIBANDA  
PAREDE PAR4  
Esc: 1:50

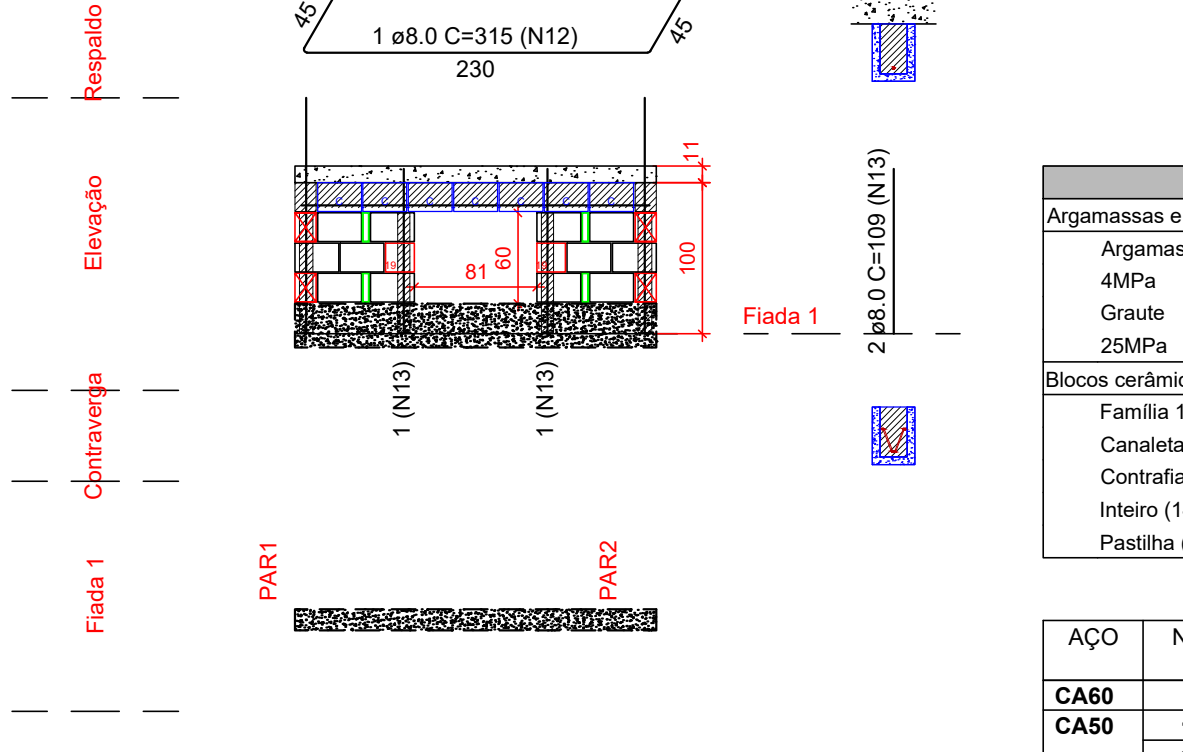

Lista de materiais				
Argamassas e Grautes				
Argamassa de assentamento	4MPa	0.03 m³		
Graute	25MPa	0.08 m³		
Blocos cerâmicos (Parede vazada)				
Família 14x29x19 (4,5MPa)				
Canaleta (14x29x19)		13 pc		
Contrafiameto compensador (14x19x19)		2 pc		
Inteiro (14x29x19)		14 pc		
Pastilha (14x04x19)		4 pc		


Relação do aço					
AÇO	N	DIAM (mm)	QUANT	C.UNIT (cm)	C.TOTAL (cm)
CA60	8	TR 08644	1	175	175
CA50	12	8.0	1	315	315
	13	8.0	2	109	218

Pavimento: PLATIBANDA  
PAREDE PAR5  
Esc: 1:50

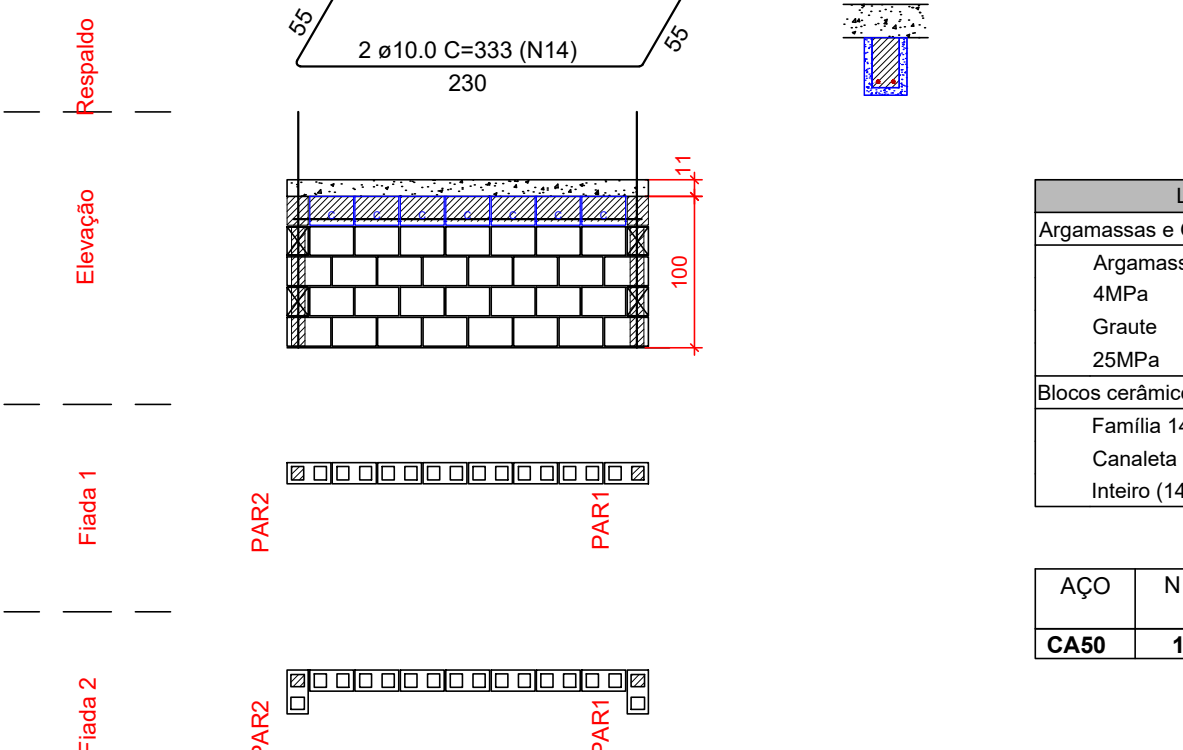

Lista de materiais				
Argamassas e Grautes				
Argamassa de assentamento	4MPa	0.04 m³		
Graute	25MPa	0.04 m³		
Blocos cerâmicos (Parede vazada)				
Família 14x29x19 (4,5MPa)				
Canaleta (14x29x19)		7 pc		
Inteiro (14x29x19)		30 pc		

Relação do aço					
AÇO	N	DIAM (mm)	QUANT	C.UNIT (cm)	C.TOTAL (cm)
CA50	14	10.0	2	333	666

<div>PROPRIETÁRIA</div> <div></div> <div>VCA Construtora Ltda - ME</div> <div>ESTRADA MUNICIPAL, S/N GLEBA B, FAZENDA REDENÇÃO BARRIO UNIVERSIDADE - VITÓRIA DA CONQUISTA BA</div> <div>DOCUMENTO</div> <div>DULEST-ALV-CASADUPLEXINV-PE-08-R00</div>	DUQUE DU L'EST PROJETO DE ALVENARIA ESTRUTURAL CASA DUPLEX INVERTIDA - PLATIBANDA PLANTA BAIXA - FIADAS 1 E 2 / ELEVAÇÕES - PAR1 A PAR5			
	Nº DA FOLHA	REVISÃO	DATA	ESCALA
	08/10	00	DEZEMBRO/2022	INDICADA
	RESPONSÁVEL TECNICO	PEDRO DURLVAL RIZZO ARAÚJO ENG. CIVIL CREA 92.101D-BA		
	REVISÃO	MODIFICAÇÕES	DATA	DESENHO
	00	EMISSÃO INICIAL	14/12/2022	RAFAEL FL.
				RAFAEL FL.
				RAFAEL FL.