



Planta de modulação do pavimento PLATIBANDA - Fiada 01
Escala 1:50

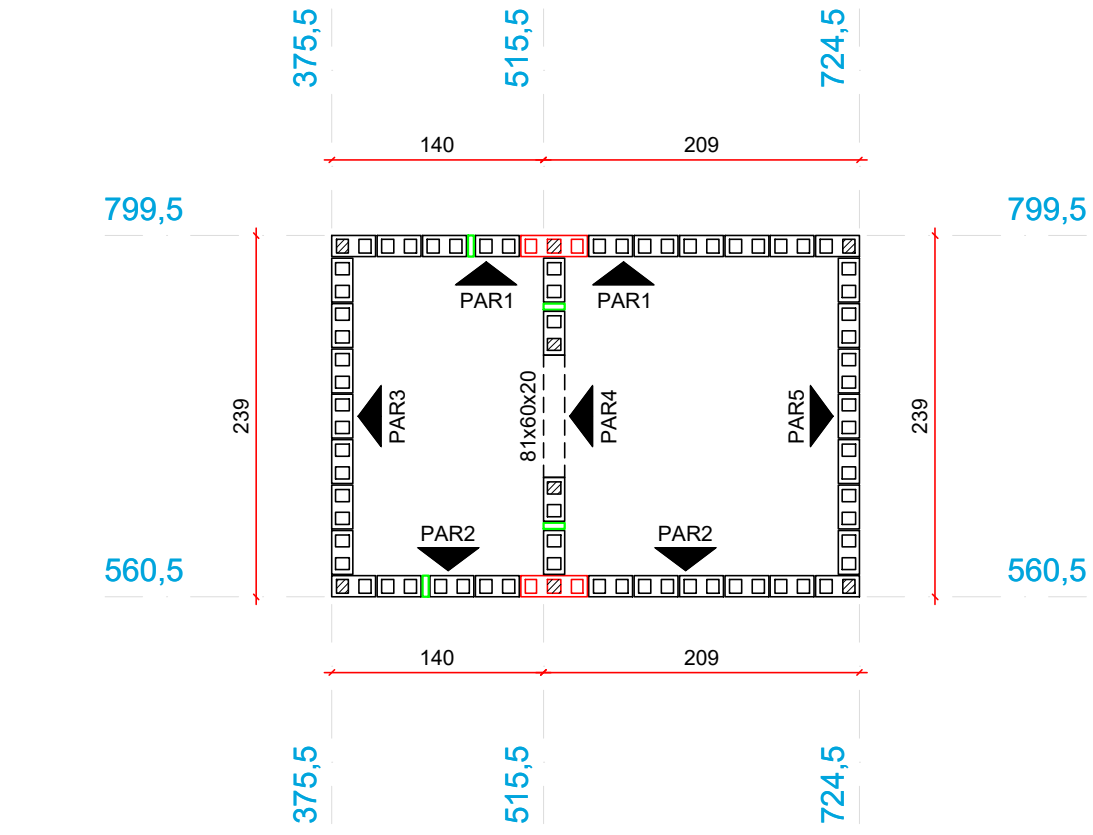

Planta de modulação do pavimento PLATIBANDA - Fiada 02
Escala 1:50


Pavimento: PLATIBANDA
PAREDE PAR1
Esc: 1:50

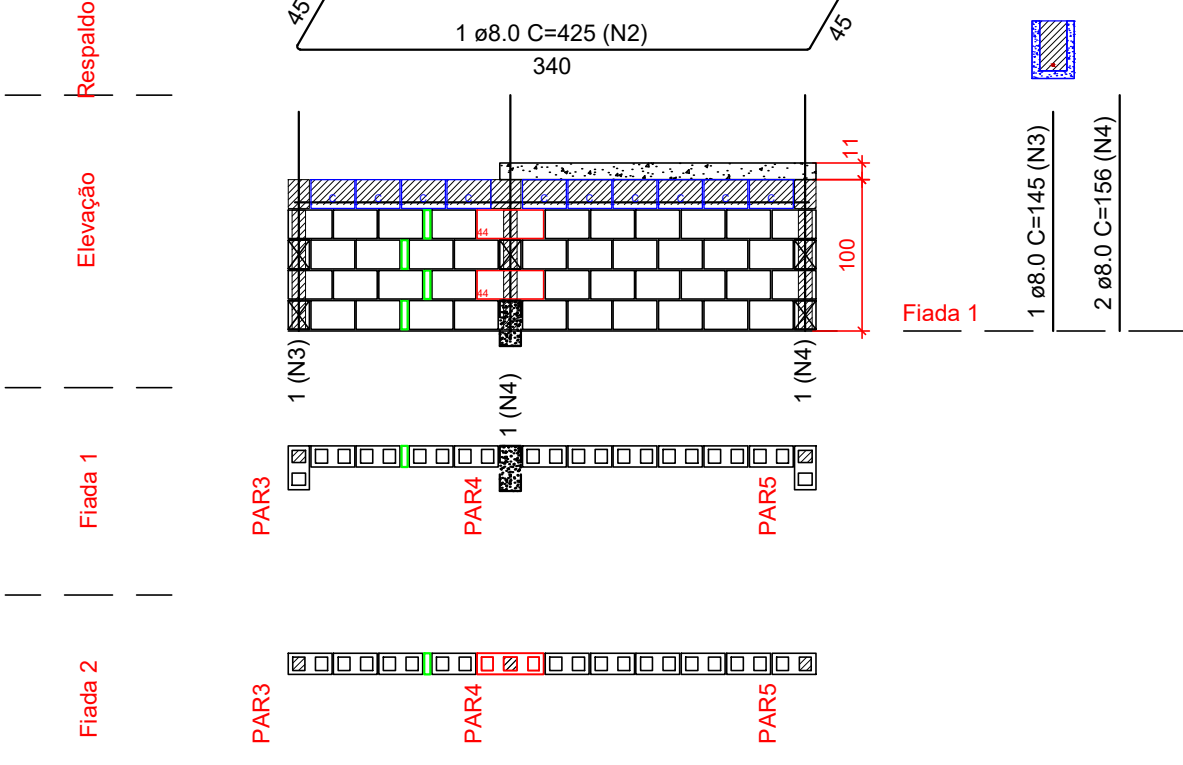

Lista de materiais				
Argamassas e Grautes				
Argamassa de assentamento	4MPa	0,05 m³		
Graute	25MPa	0,07 m³		
Blocos cerâmicos (Parede vazada)				
Família 14x29x19 (4,5MPa)		10 pc		
Canaleta (14x29x19)		2 pc		
Contrafiamento "T" (14x44x19)		40 pc		
Pastilha (14x04x19)		4 pc		

Relação do aço				
AÇO	N	DIAM (mm)	QUANT	C.TOTAL (cm)
CA50	2	8,0	1	425
	3	8,0	1	145
	4	8,0	2	156


Pavimento: PLATIBANDA
PAREDE PAR2
Esc: 1:50

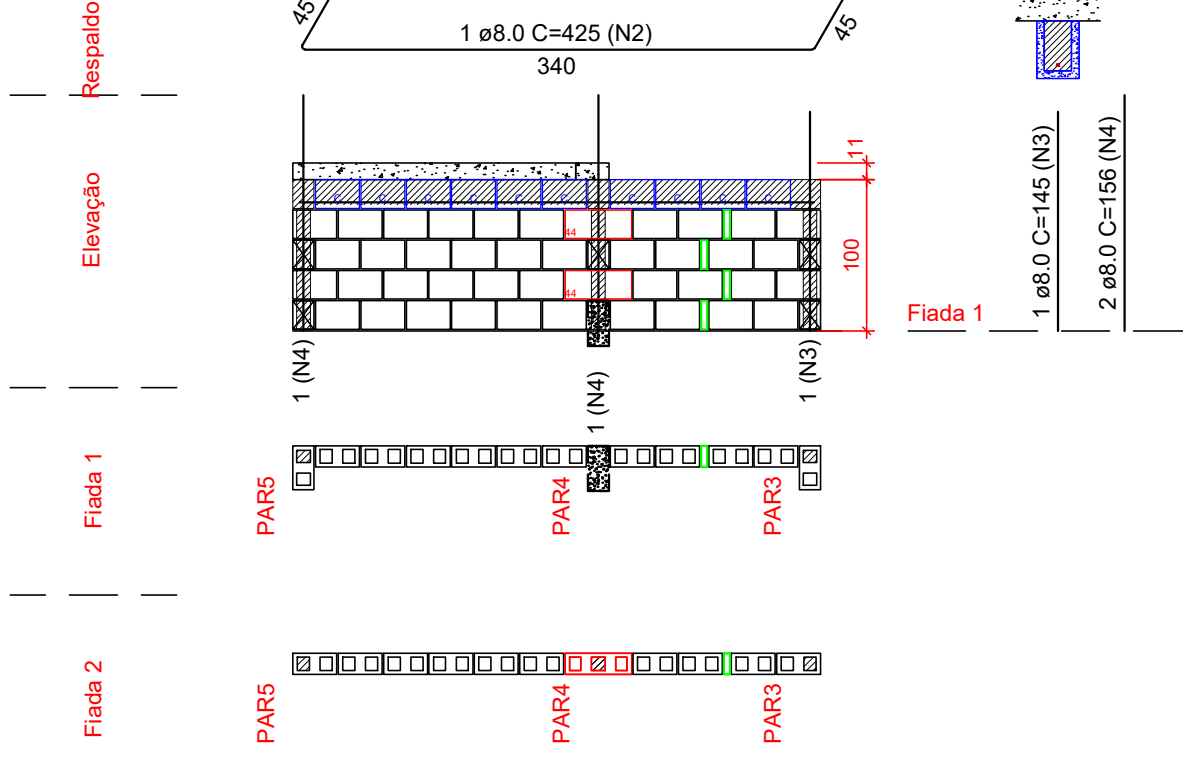

Lista de materiais				
Argamassas e Grautes				
Argamassa de assentamento	4MPa	0,05 m³		
Graute	25MPa	0,07 m³		
Blocos cerâmicos (Parede vazada)				
Família 14x29x19 (4,5MPa)		10 pc		
Canaleta (14x29x19)		2 pc		
Contrafiamento "T" (14x44x19)		40 pc		
Pastilha (14x04x19)		4 pc		

Relação do aço				
AÇO	N	DIAM (mm)	QUANT	C.TOTAL (cm)
CA50	2	8,0	1	425
	3	8,0	1	145
	4	8,0	2	156


Pavimento: PLATIBANDA
PAREDE PAR3
Esc: 1:50

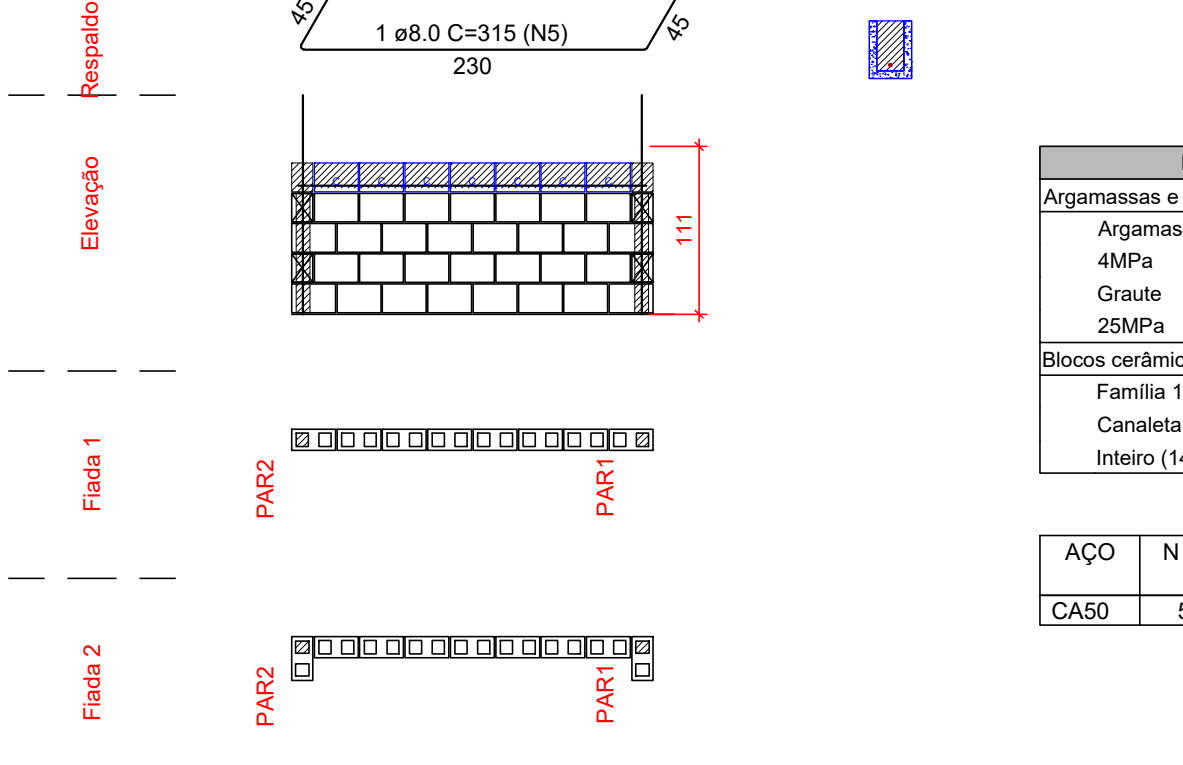

Lista de materiais				
Argamassas e Grautes				
Argamassa de assentamento	4MPa	0,04 m³		
Graute	25MPa	0,04 m³		
Blocos cerâmicos (Parede vazada)				
Família 14x29x19 (4,5MPa)		7 pc		
Canaleta (14x29x19)		30 pc		

Relação do aço				
AÇO	N	DIAM (mm)	QUANT	C.TOTAL (cm)
CA50	5	8,0	1	315


Pavimento: PLATIBANDA
PAREDE PAR4
Esc: 1:50

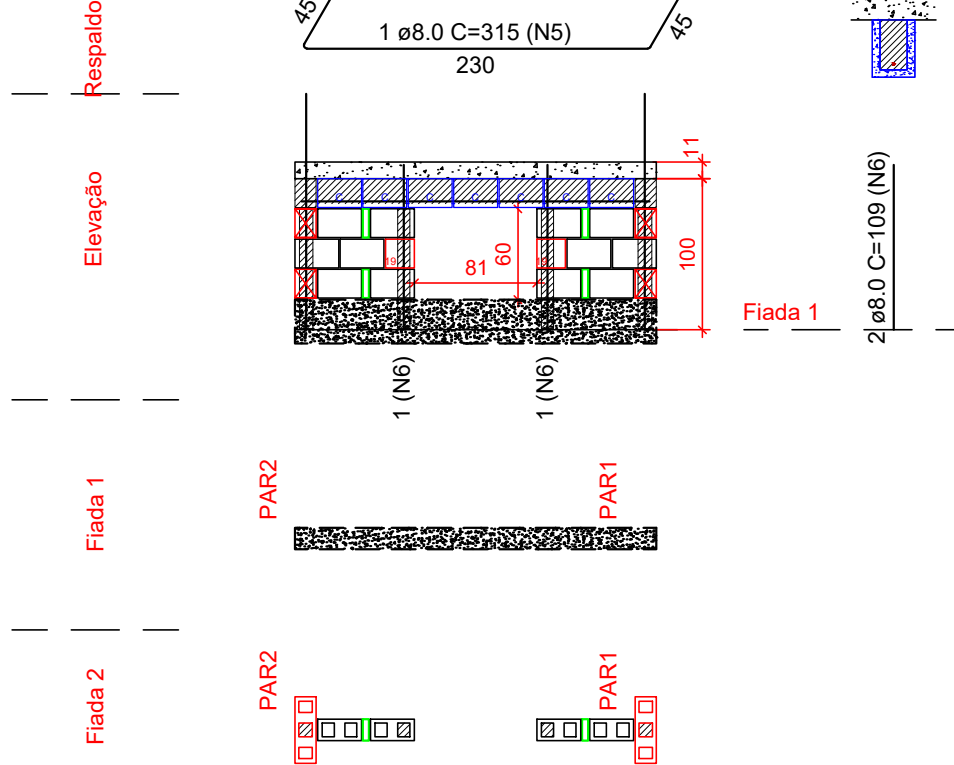

Lista de materiais				
Argamassas e Grautes				
Argamassa de assentamento	4MPa	0,03 m³		
Graute	25MPa	0,08 m³		
Blocos cerâmicos (Parede vazada)				
Família 14x29x19 (4,5MPa)		13 pc		
Canaleta (14x29x19)		2 pc		
Contrafiamento compensador (14x19x19)		14 pc		
Pastilha (14x04x19)		4 pc		


Relação do aço				
AÇO	N	DIAM (mm)	QUANT	C.TOTAL (cm)
CA60	1	TR 08644	1	175
CA50	5	8,0	1	315
	6	8,0	2	218

Pavimento: PLATIBANDA
PAREDE PAR5
Esc: 1:50

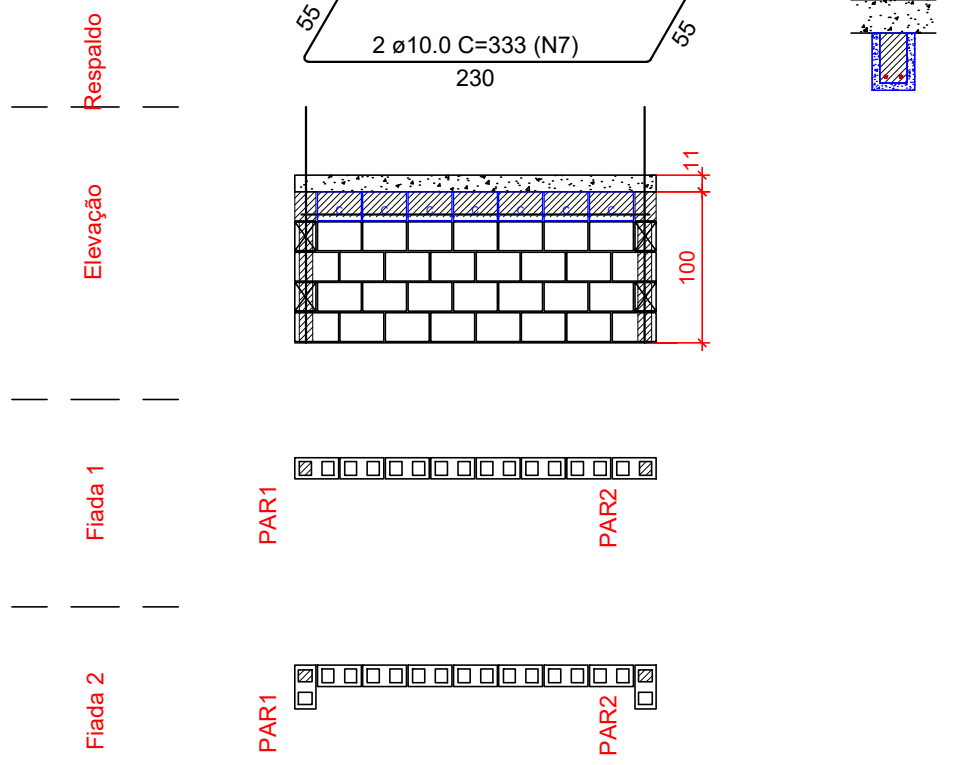

Lista de materiais				
Argamassas e Grautes				
Argamassa de assentamento	4MPa	0,04 m³		
Graute	25MPa	0,04 m³		
Blocos cerâmicos (Parede vazada)				
Família 14x29x19 (4,5MPa)		7 pc		
Canaleta (14x29x19)		30 pc		

Relação do aço				
AÇO	N	DIAM (mm)	QUANT	C.TOTAL (cm)
CA50	7	10,0	2	333

 VCA Construtora Ltda - ME	DUQUE DU L'EST PROJETO DE ALVENARIA ESTRUTURAL CASA DUPLEX - PLATIBANDA PLANTA BAIXA - FIADAS 1 E 2 / ELEVAÇÕES - PAR1 A PAR5			
	Nº DA FOLHA	REVISÃO	DATA	ESCALA
	08/10	00	DEZEMBRO/2022	INDICADA
	LOCALIZAÇÃO	RESPONSÁVEL TÉCNICO	PEDRO DURVAL RIZZO ARAÚJO ENG. CIVIL CREA 92.101D-BA	
ESTRADA MUNICIPAL, S/N GLEBA B, FAZENDA REDEÇÃO BARRIO UNIVERSIDADE - VITÓRIA DA CONQUISTA BA	REVISÃO	MODIFICAÇÕES	DATA	DESENHO
	00	EMISSÃO INICIAL	14/12/2022	RAFAEL FL.
	PROJETO	APROVAÇÃO	RAFAEL FL.	RAFAEL FL.
	DOCUMENTO	DULEST-ALV-CASADUPLEX-PE-08-R00		