


Pavimento: TERREO
PAREDE PAR17
Esc: 1:50

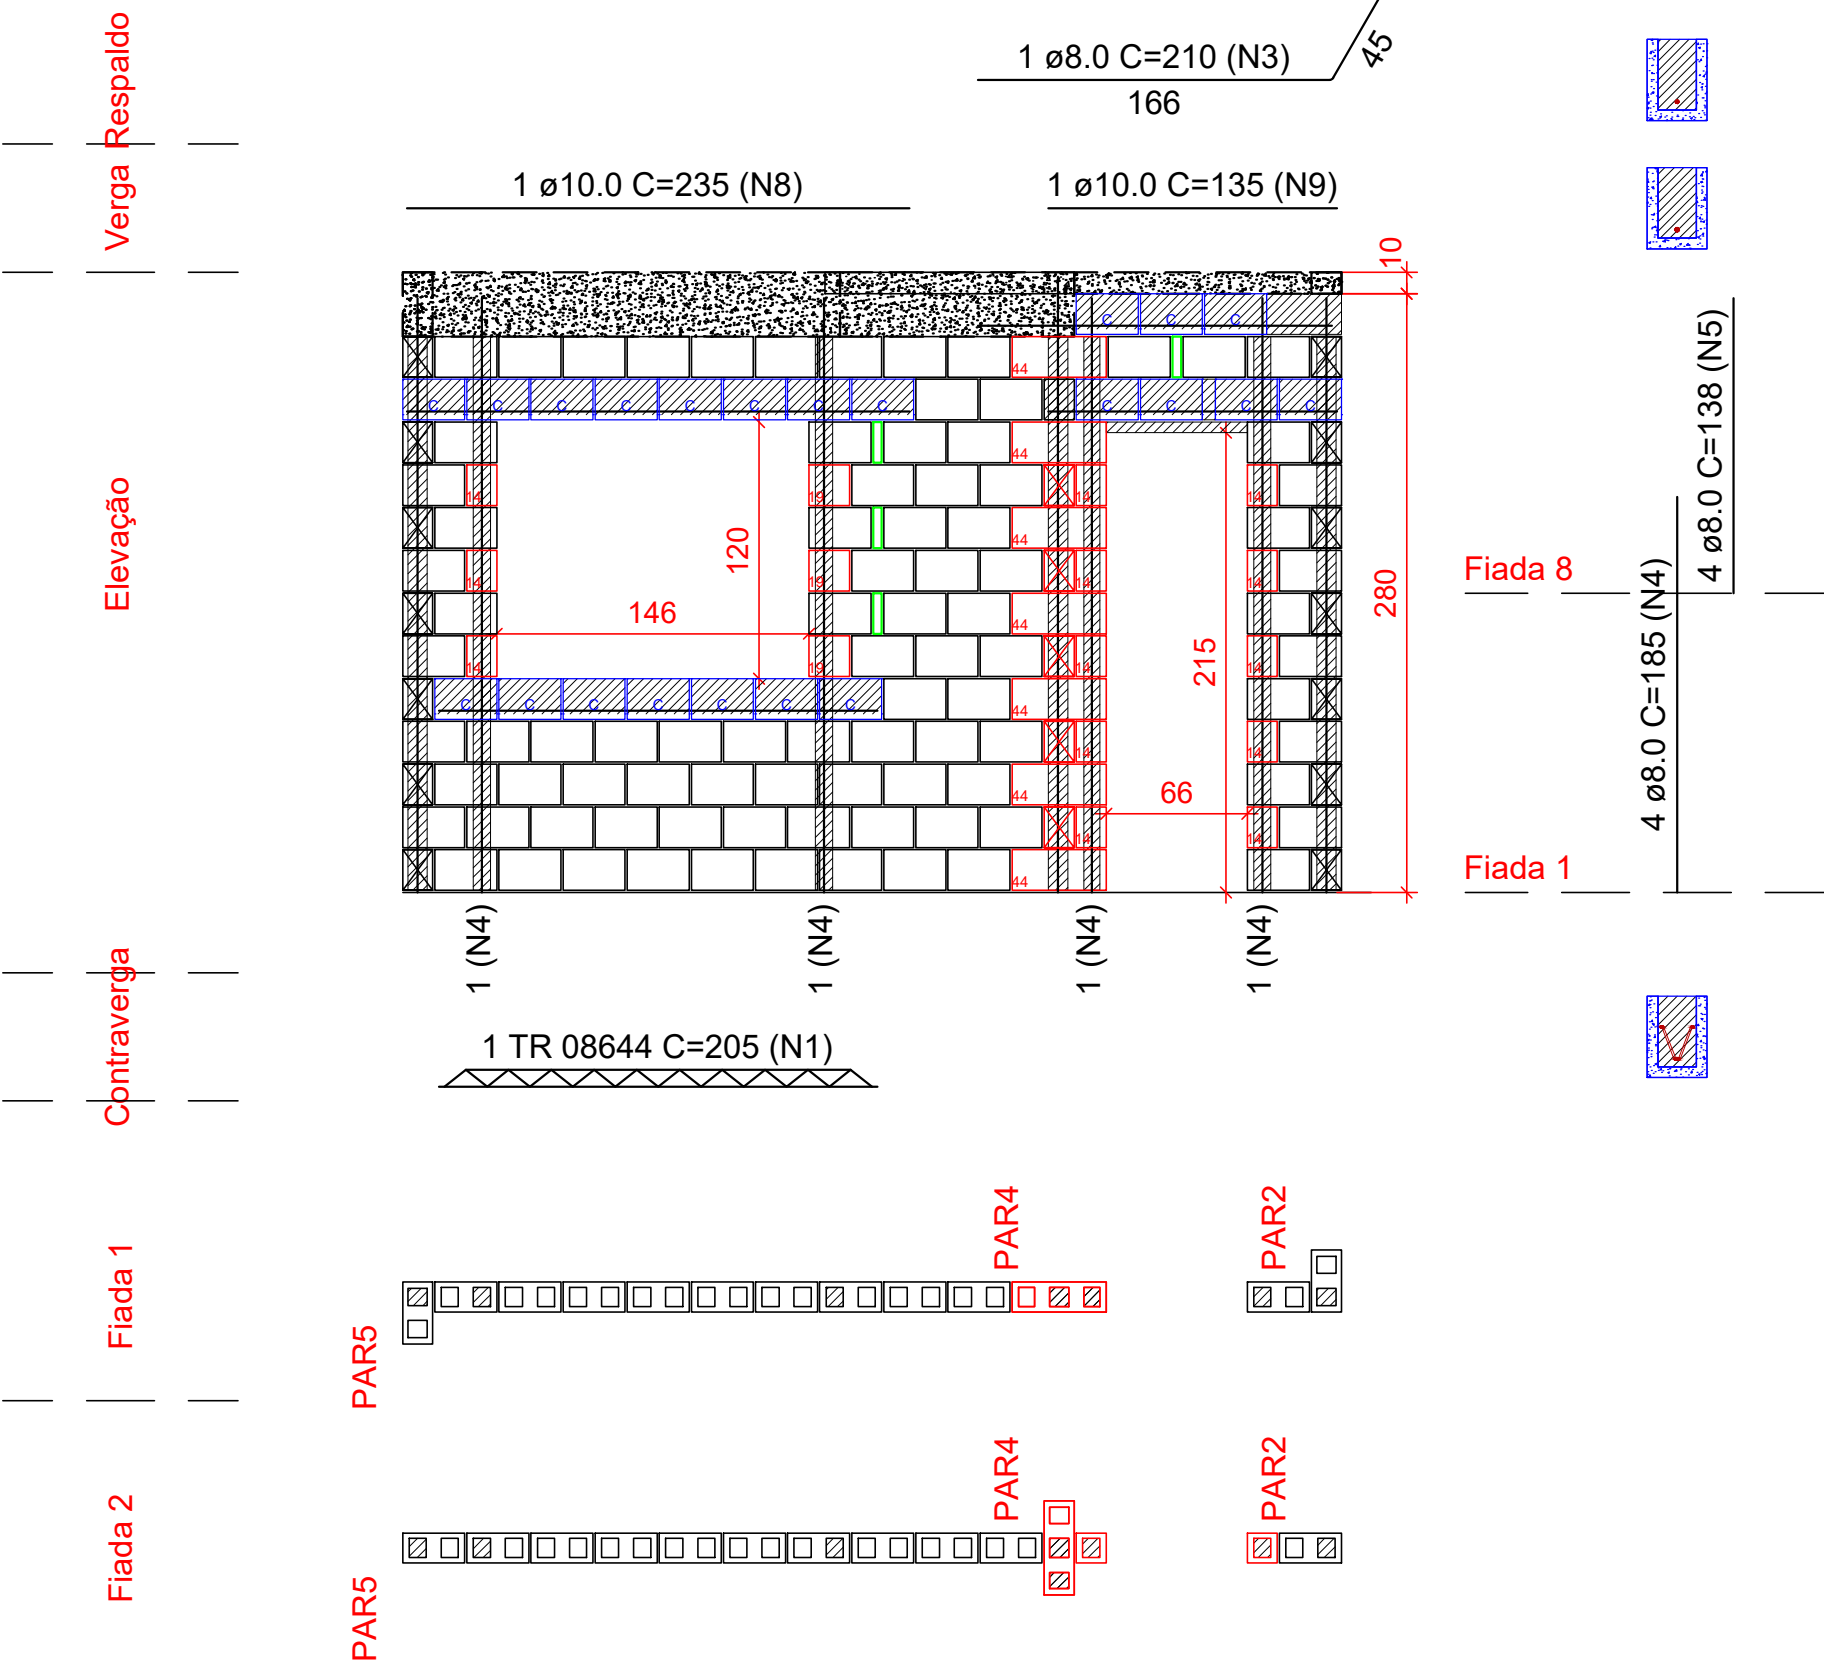


Lista de materiais		
Argamassas e Grautes		
Argamassa de assentamento	4MPa	0.13 m³
Graute	25MPa	0.2 m³
Blocos cerâmicos (Parede vazada)		
Família 14x29x19 (4,5MPa)		
Canaleta (14x29x19)		22 pç
Contrafiamento "T" (14x44x19)		7 pç
Contrafiamento compensador (14x19x19)		3 pç
Inteiro (14x29x19)		89 pç
Meio bloco (14x14x19)		13 pç
Pastilha (14x04x19)		4 pç

Relação do aço

AÇO	N	DIAM (mm)	QUANT	C.UNIT (cm)	C.TOTAL (cm)
CA60	1	TR 08644	1	205	205
CA50	3	8.0	1	210	210
	4	8.0	4	185	740
	5	8.0	4	138	552
	8	10.0	1	235	235
	9	10.0	1	135	135


Pavimento: TERREO
PAREDE PAR18
Esc: 1:50

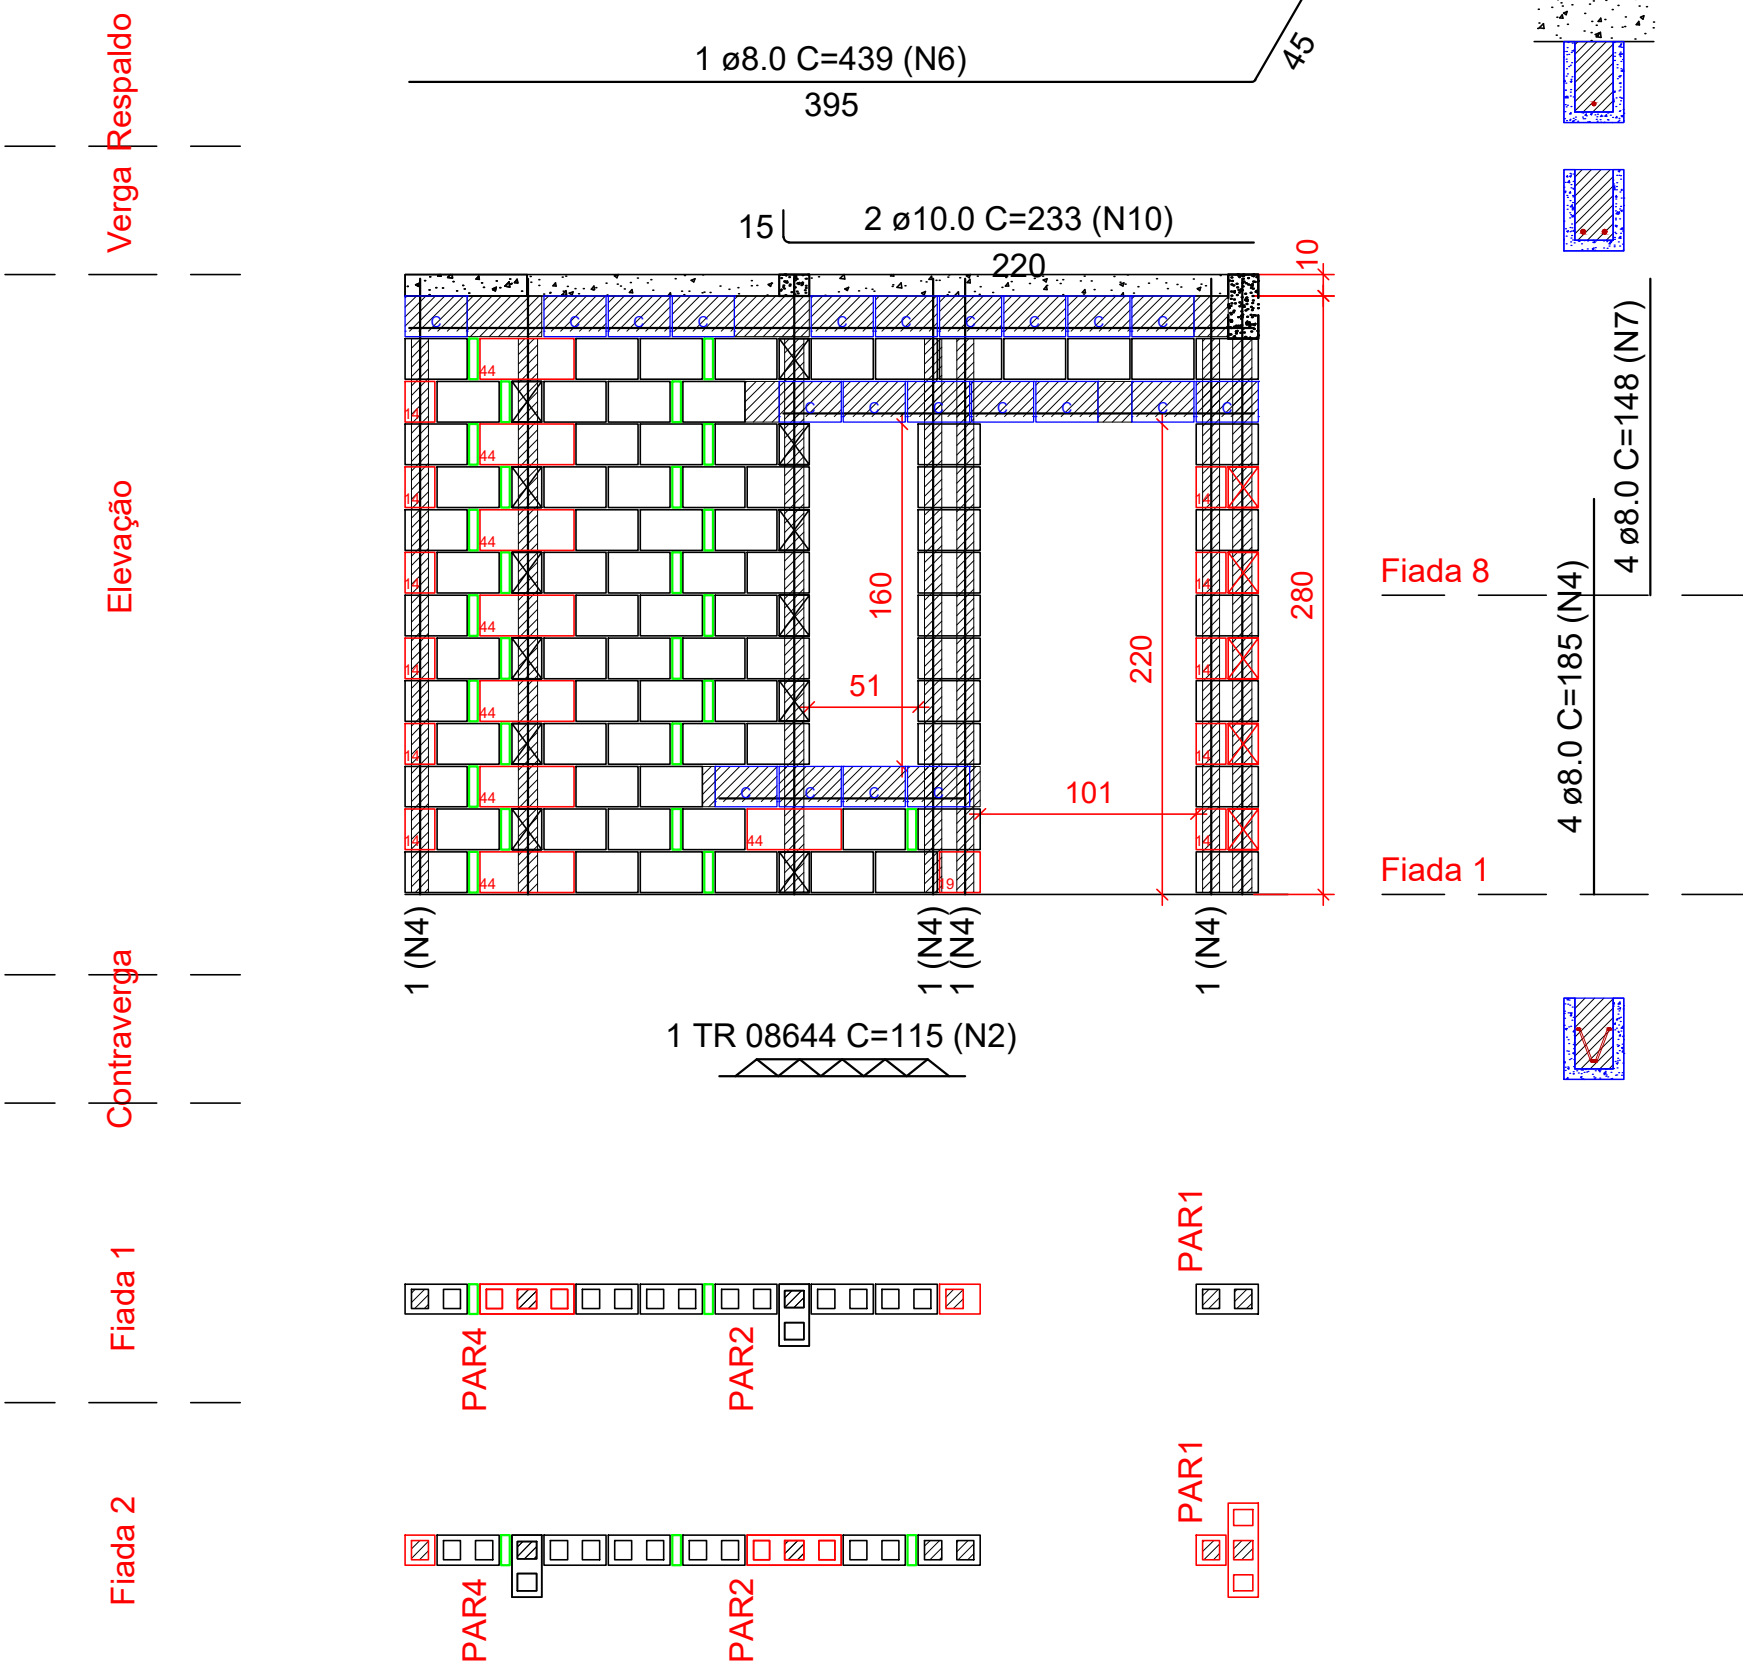

Lista de materiais		
Argamassas e Grautes		
Argamassa de assentamento	4MPa	0.12 m³
Graute	25MPa	0.22 m³
Blocos cerâmicos (Parede vazada)		
Família 14x29x19 (4,5MPa)		
Canaleta (14x29x19)		21 pç
Contrafiamento "T" (14x44x19)		8 pç
Contrafiamento compensador (14x19x19)		1 pç
Inteiro (14x29x19)		80 pç
Meio bloco (14x14x19)		11 pç
Pastilha (14x04x19)		26 pç

Relação do aço

AÇO	N	DIAM (mm)	QUANT	C.UNIT (cm)	C.TOTAL (cm)
CA60	2	TR 08644	1	115	115
CA50	6	8.0	1	439	439
	4	8.0	4	185	740
	7	8.0	4	148	592
	10	10.0	2	233	466

<div>PROPRIETÁRIA</div> <div><div>CONSTRUTORA E INCORPORADORA</div></div>	<div>DUQUE DU L'EST</div> <div>PROJETO DE ALVENARIA ESTRUTURAL</div> <div>CASA TÉRREA INVERTIDA - TÉRREO</div> <div>ELEVAÇÕES - PAR17 E PAR18</div>						
	Nº DA FOLHA		REVISÃO		DATA	ESCALA	
	04/06		00		DEZEMBRO/2022	INDICADA	
<div>LOCALIZAÇÃO</div> <div>VCA Construtora LTDA -- ME</div>	<div>RESPONSÁVEL TÉCNICO</div> <div>PEDRO DURVAL RIZZO ARAÚJO</div> <div>ENG. CIVIL</div> <div>CREA 92.101D-BA</div>						
<div>ESTRADA MUNICIPAL, S/N</div> <div>GLEBA B, FAZENDA REDENÇÃO</div> <div>BAIRRO UNIVERSIDADE -</div> <div>VITÓRIA DA CONQUISTA BA</div>	REVISÃO	MODIFICAÇÕES		DATA	DESENHO	PROJETO	APROVAÇÃO
	00	EMISSION INICIAL		13/12/2022	RAFAEL FL.	RAFAEL FL.	RAFAEL FL.
<div>DOCUMENTO</div> <div>DULEST-ALV-CASATERREAINV-PE-04-R00</div>							