


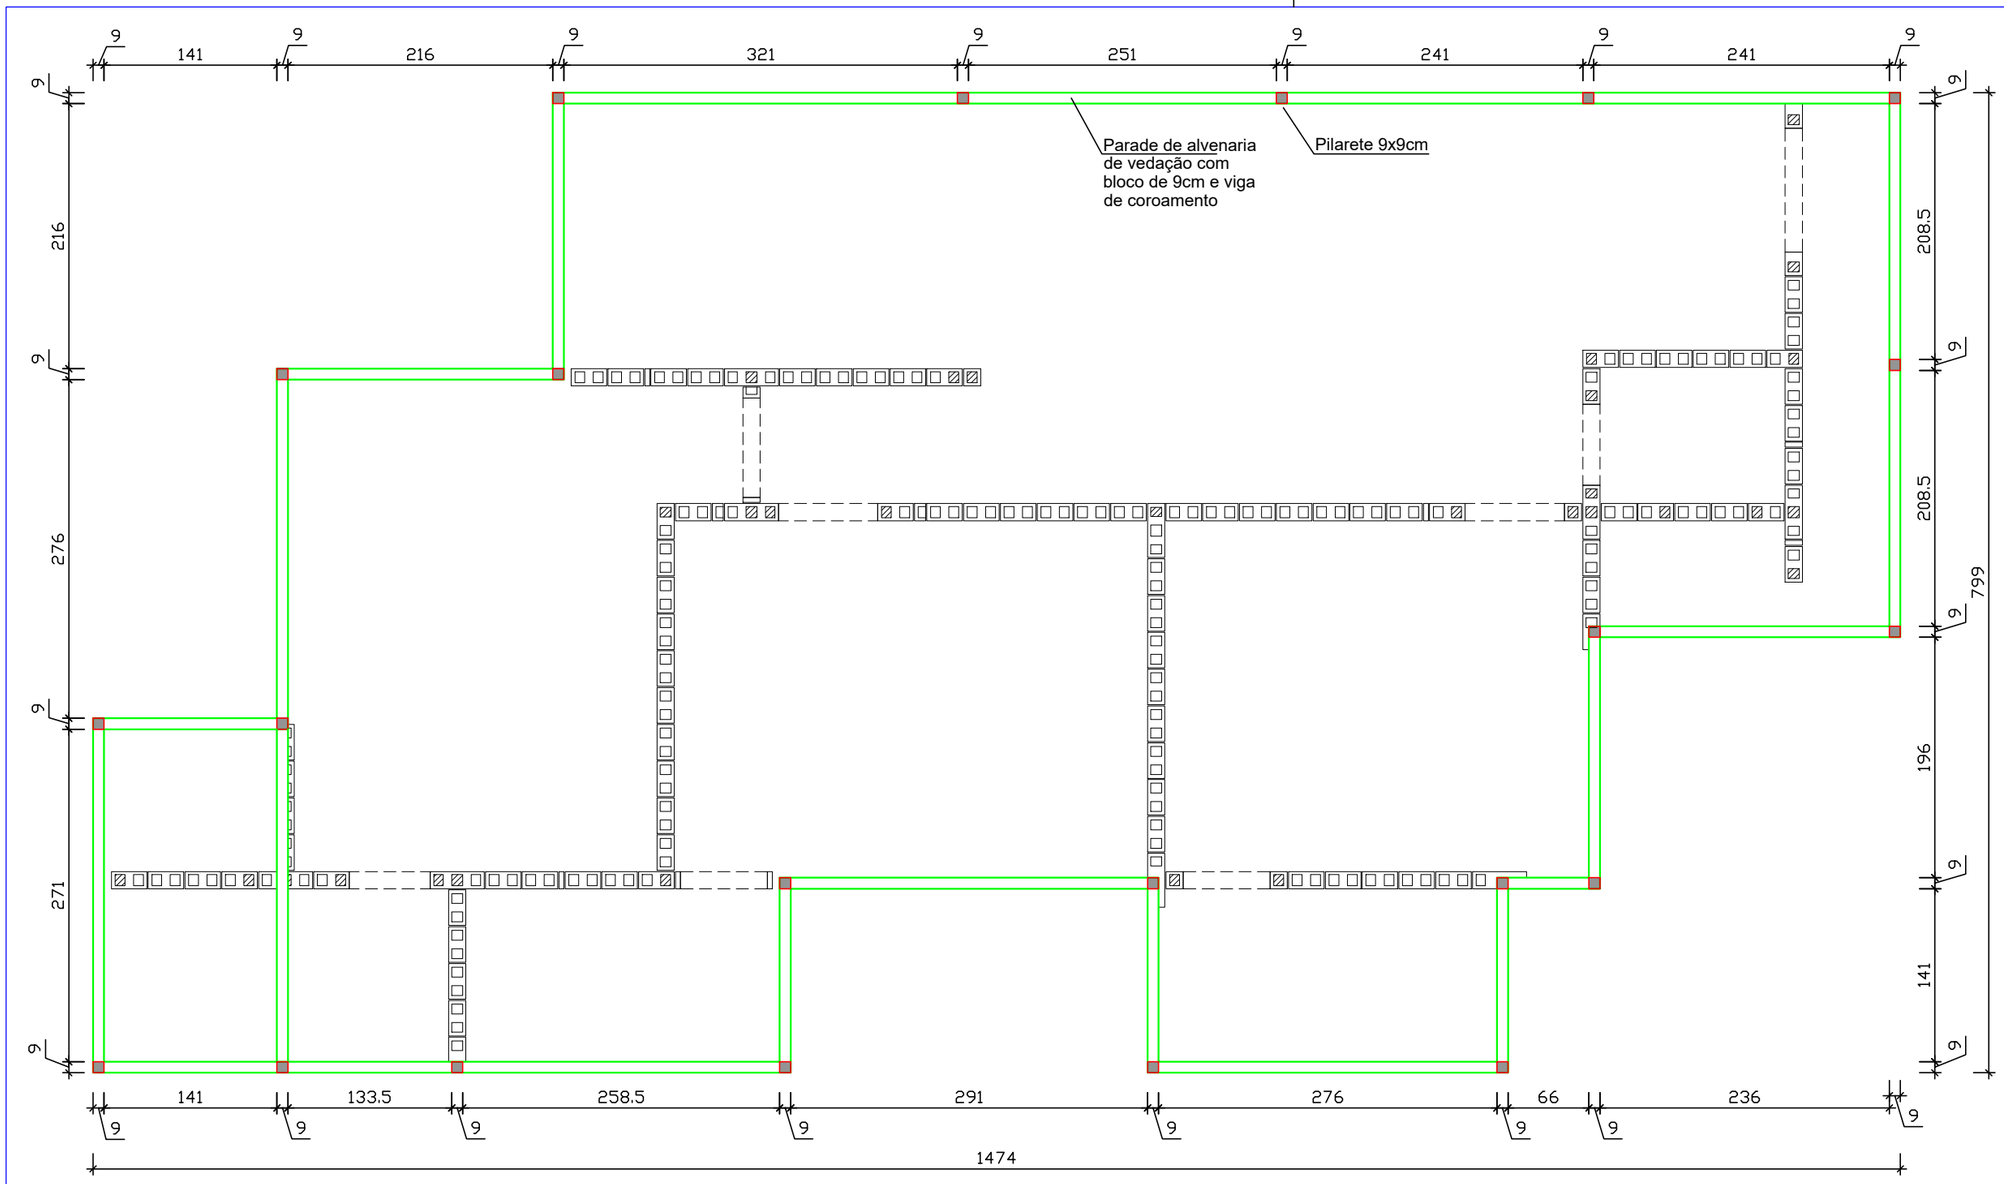


## Notas

1. Utilizar blocos de vedação de 9cm
2. Utilizar 2 ferros de 8mm por pilarete, dispostos transversalmente à platibanda
3. Deixar espera dos pilaretes na concretagem da laje ou chumbar posteriormente utilizando chumbador químico (ex.: Compound Adesivo) com furo de 10cm
4. Pilaretes devem ter pelo menos 9x9cm
5. Viga de coroamento deve ter 10cm de altura, armada com 1 ferro de 8mm em toda a extensão da parede
6. Altura total da platibanda é de 90cm
7. Utilizar concreto 25MPa

PROPRIETÁRIA

VCA CONSTRUTORA E INCORPORADORA

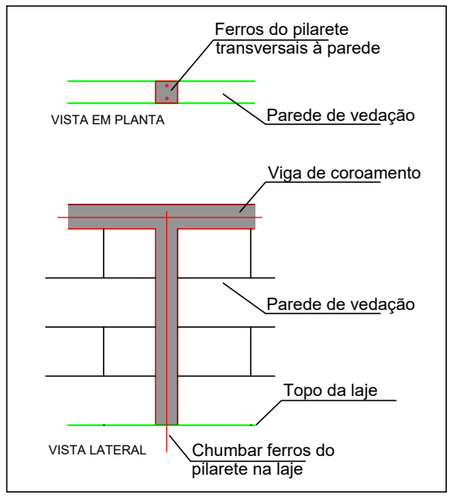VCA Construtora LTDA – ME

LOCALIZAÇÃO

ESTRADA MUNICIPAL, S/N
GLEBA B, FAZENDA REDENÇÃO
*BAIRRO UNIVERSIDADE -*
VITÓRIA DA CONQUISTA BA

DOCUMENTO

DULEST-ALV-CASATERREA-PE-06-R01

# DUQUE DU L'EST
## PROJETO DE ALVENARIA ESTRUTURAL
### CASA TÉRREA - PAREDES DE VEDAÇÃO - PLATIBANDA
### PLANTA BAIXA E DETALHES

| Nº DA FOLHA | REVISÃO | DATA | ESCALA |
|---|---|---|---|
| 06/06 | 01 | DEZEMBRO/2022 | INDICADA |

RESPONSÁVEL TÉCNICO

PEDRO DURVAL RIZZO ARAÚJO
ENG. CIVIL
CREA 92.101D-BA

| REVISÃO | MODIFICAÇÕES | DATA | DESENHO | PROJETO | APROVAÇÃO |
|---|---|---|---|---|---|
| 00 | EMISSÃO INICIAL | 13/12/2022 | RAFAEL FL. | RAFAEL FL. | RAFAEL FL. |
| 01 | PAREDE DA ÁREA TÉCNICA | 12/01/2023 | RAFAEL FL. | RAFAEL FL. | RAFAEL FL. |

FORMATO A3 - 42.00 cm X 29.70 cm