




ARMADURA POSITIVA DIREÇÃO X

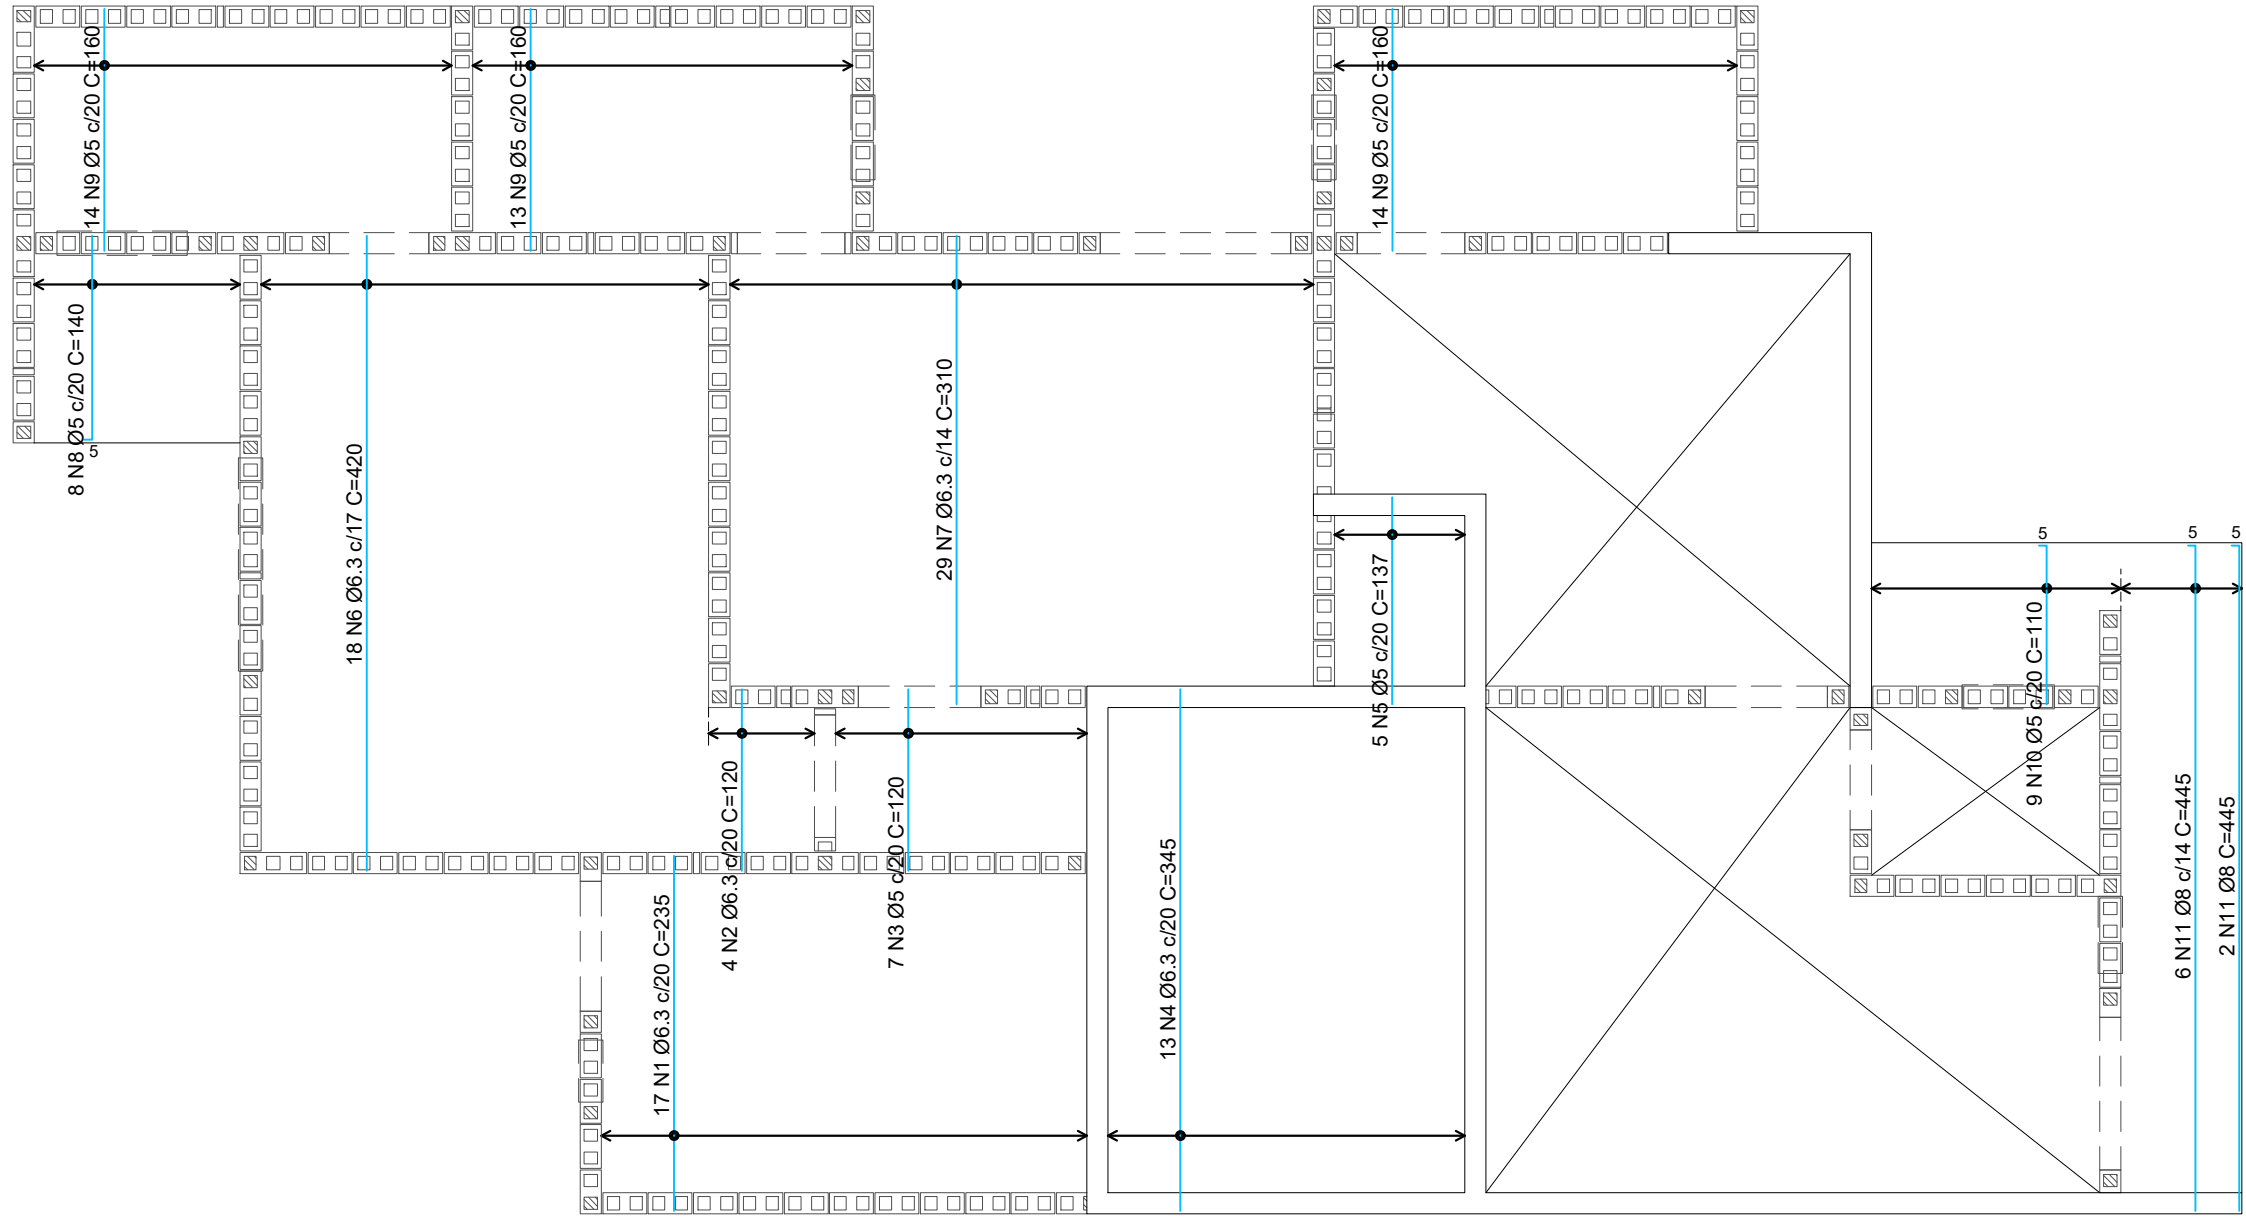


ARMADURA POSITIVA DIREÇÃO Y

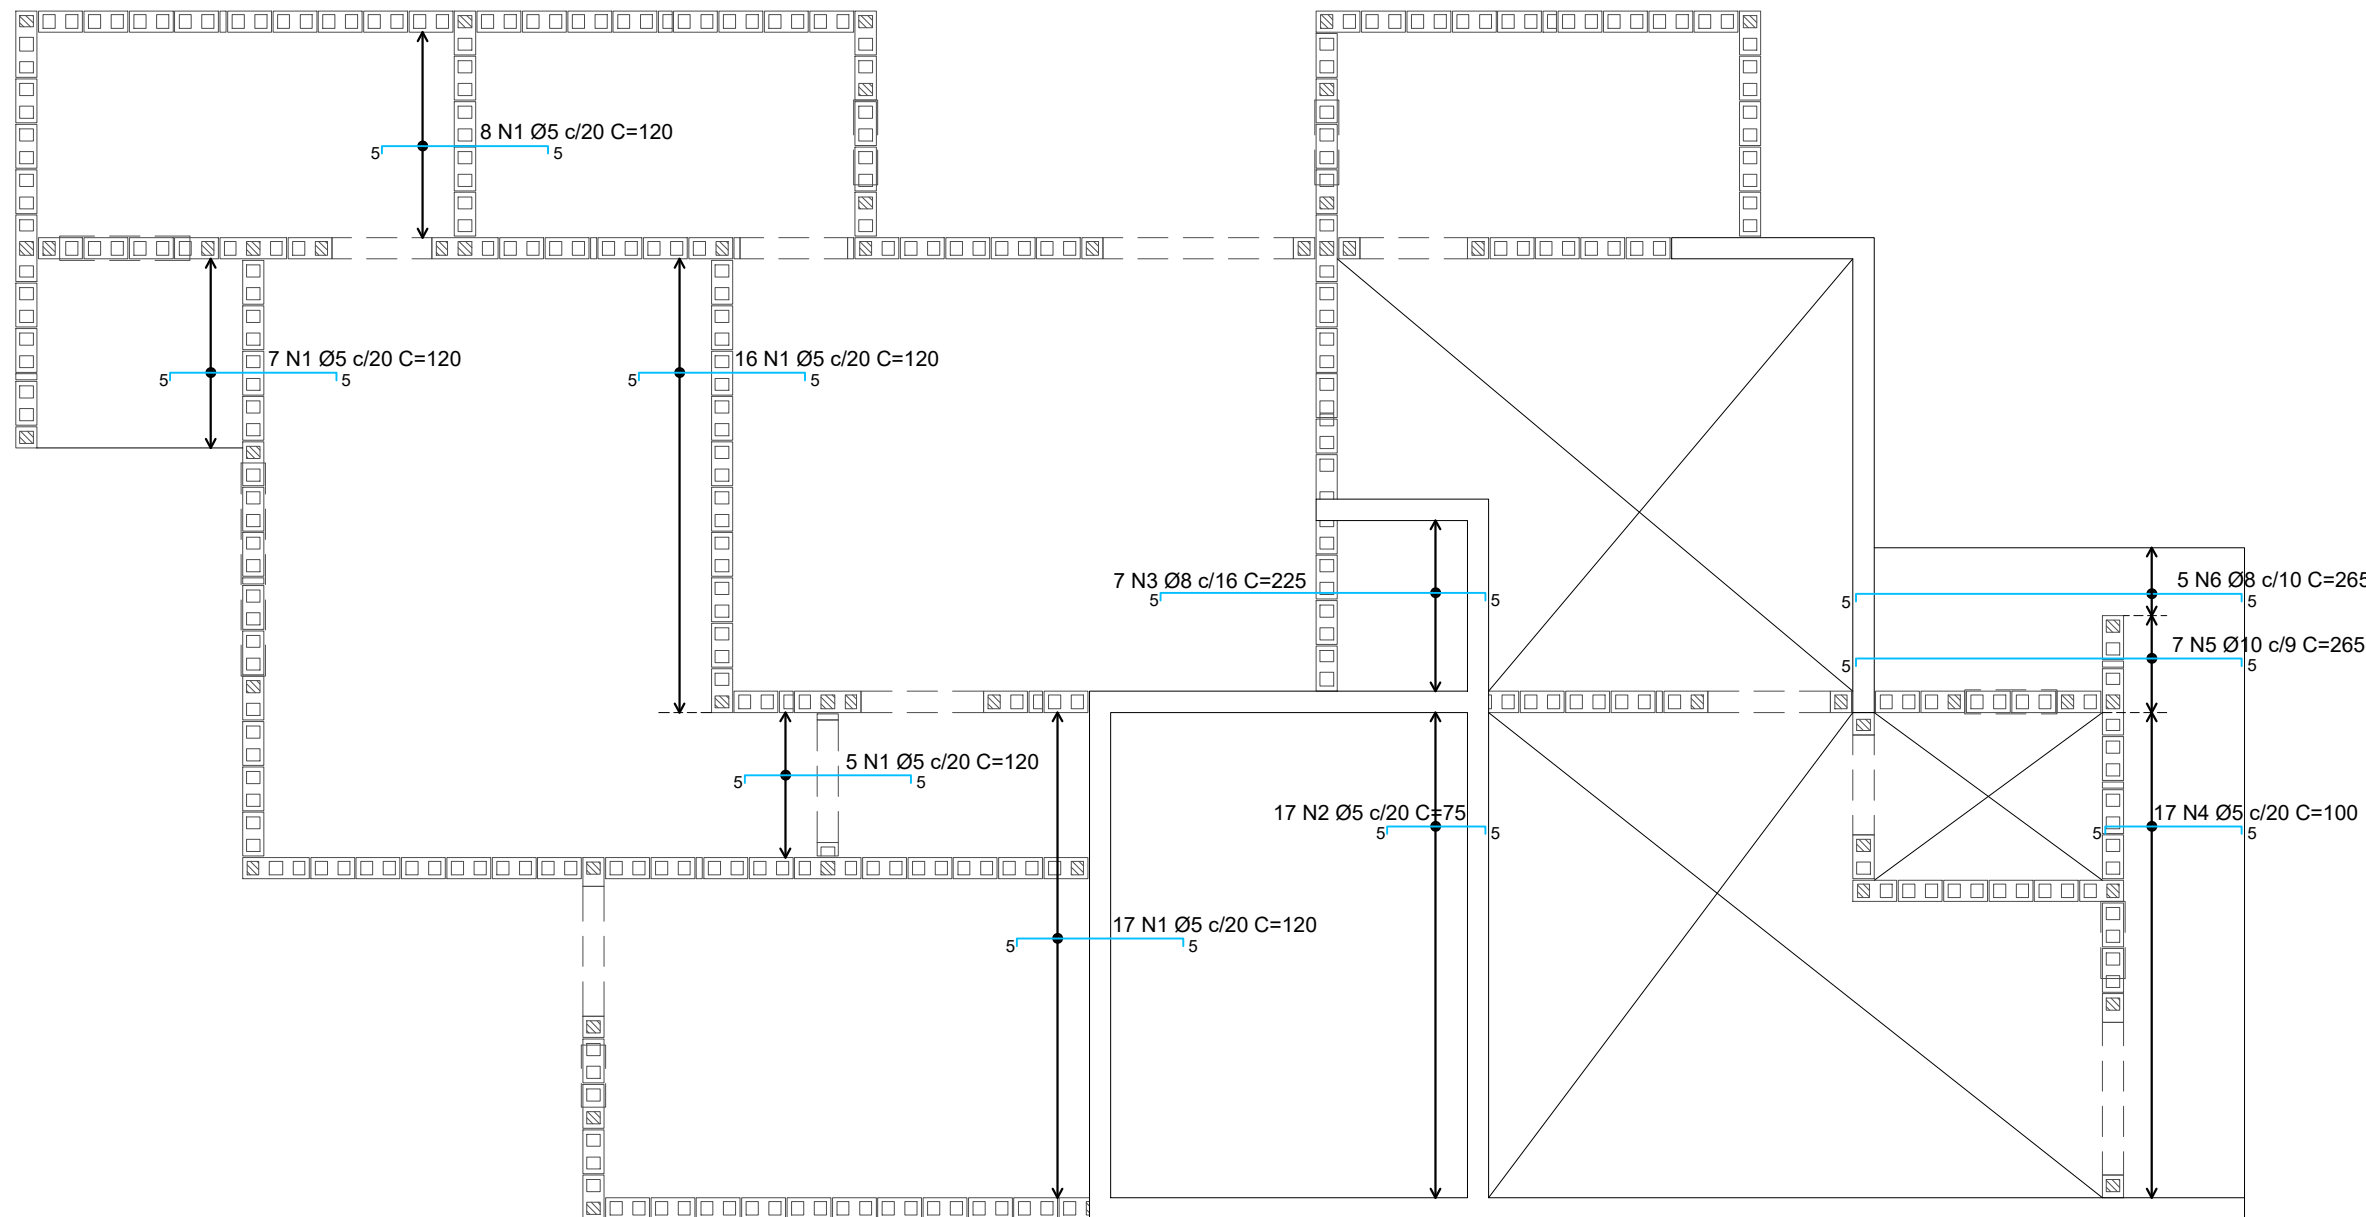

ARMADURA NEGATIVA DIREÇÃO X

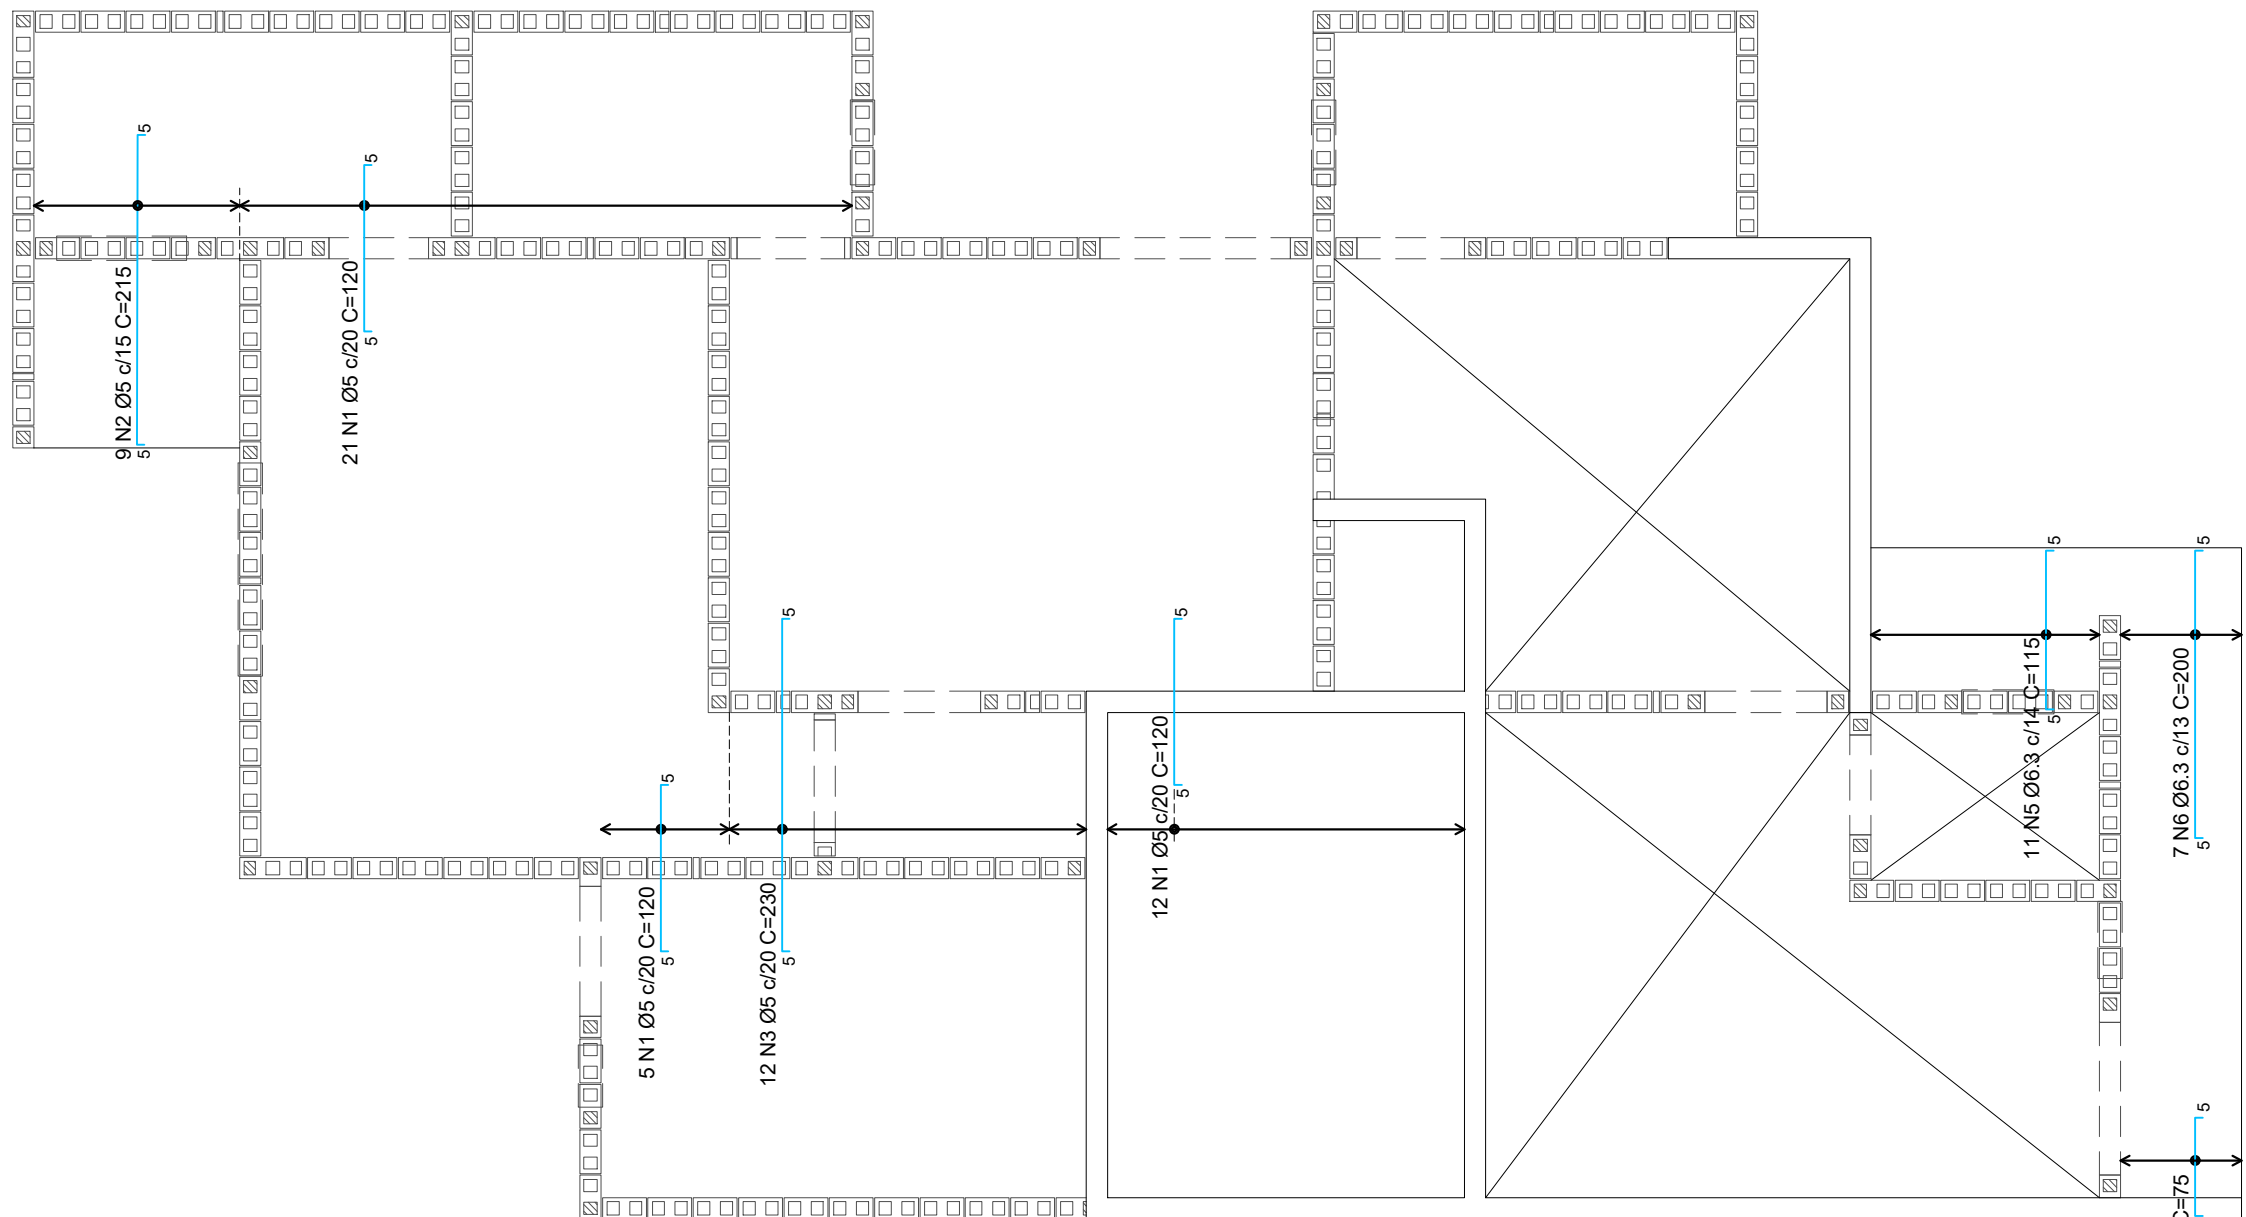

ARMADURA NEGATIVA DIREÇÃO Y

<div>PROPRIETÁRIA</div> <div> CONSTRUTORA E INCORPORADORA</div> <div>VCA Construtora Ltda - ME</div> <div>ESTRADA MUNICIPAL, S/N GLEBA B, FAZENDA REDEÇÃO BARRIO UNIVERSIDADE - VITÓRIA DA CONQUISTA BA</div> <div>DOCUMENTO DULEST-EST-LAJECASATERREAINV-PE-02-R00</div>	DUQUE DU L'EST PROJETO DE LAJES E VIGAS CASA TÉRREA INVERTIDA ARMADURAS DE LAJE DE COBERTURA				Nº DA FOLHA 02/02	REVISÃO 00	DATA DEZEMBRO/2022	ESCALA INDICADA
	LOCALIZAÇÃO	RESPONSÁVEL TECNICO PEDRO DURVAL RIZZO ARAÚJO ENG. CIVIL CREA 92.101D-BA						
		REVISÃO	MODIFICAÇÕES	DATA	DESENHO	PROJETO	APROVAÇÃO	
		00	EMISSÃO INICIAL	15/12/2022	RAFAEL FL.	RAFAEL FL.	RAFAEL FL.	