




ARMADURA POSITIVA DIREÇÃO X

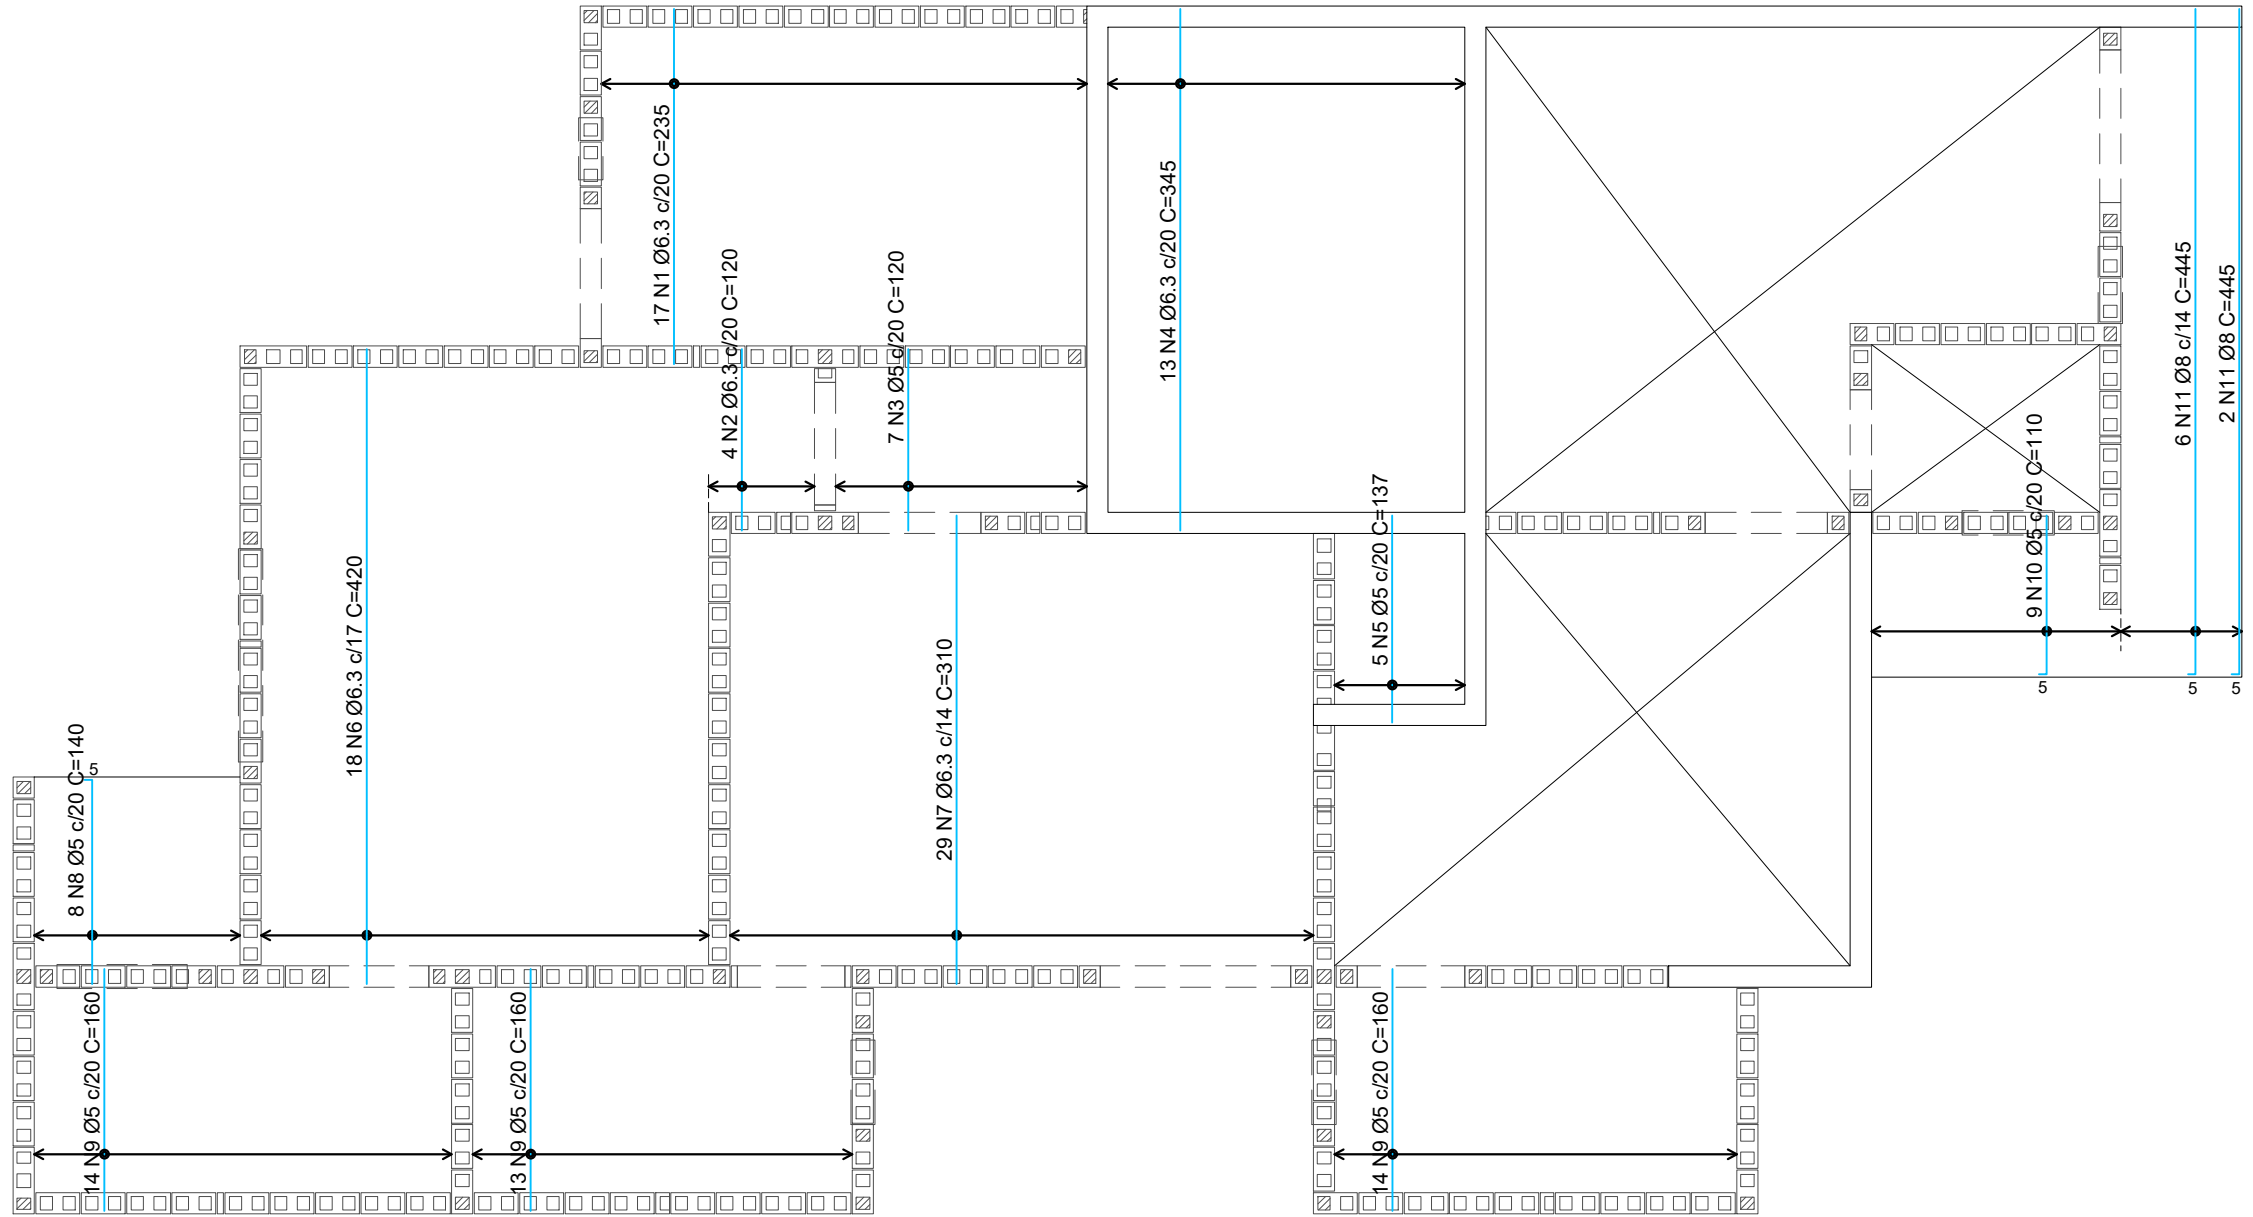


ARMADURA POSITIVA DIREÇÃO Y

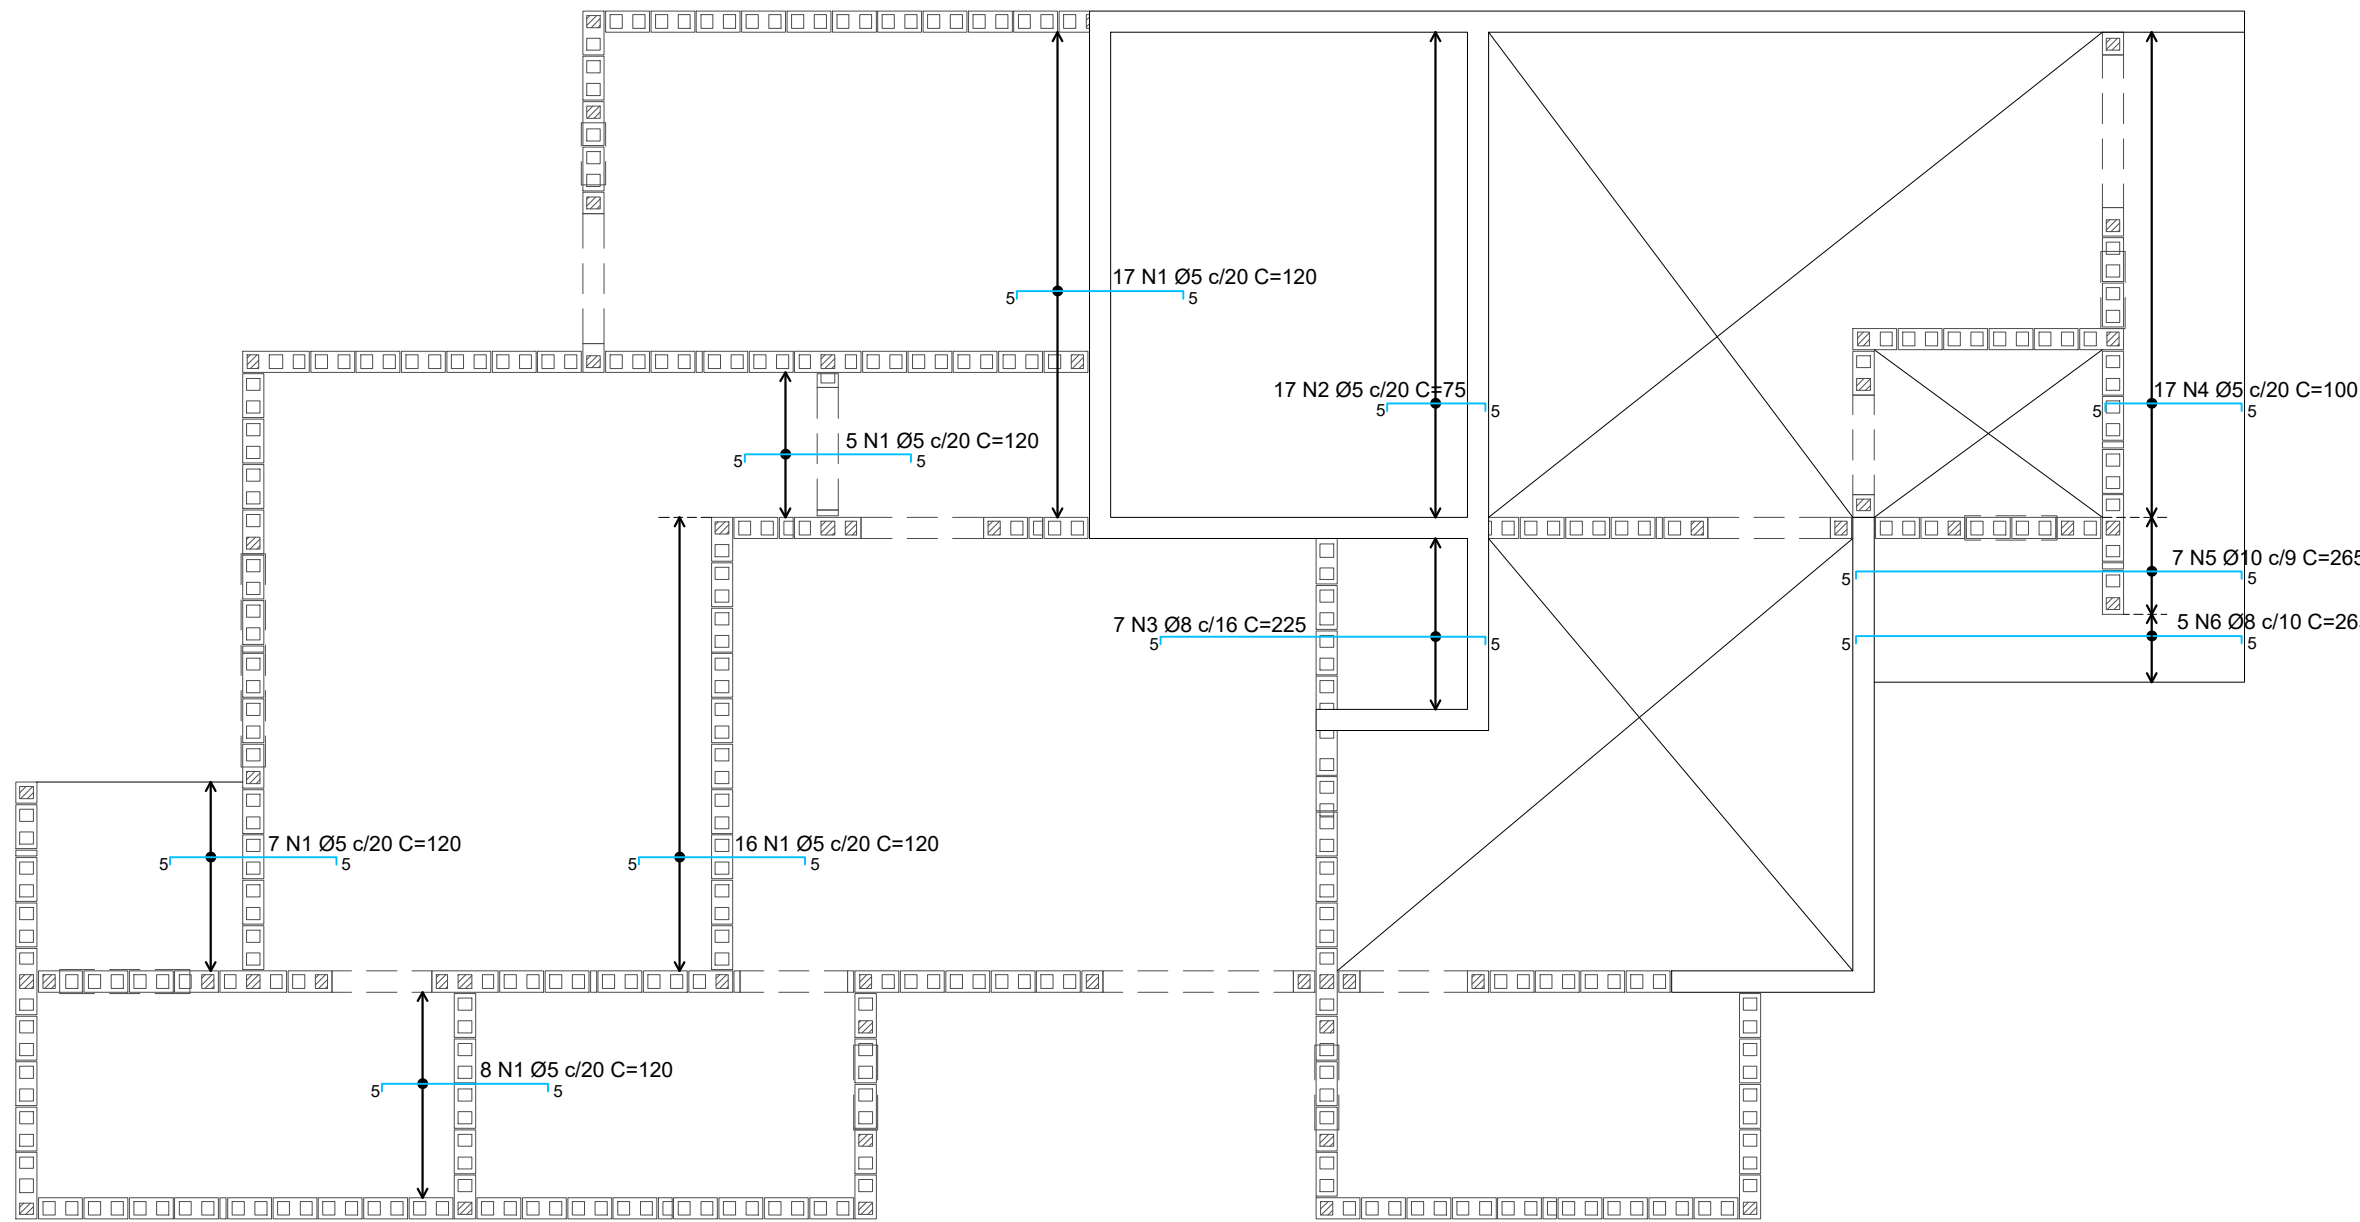

ARMADURA NEGATIVA DIREÇÃO X

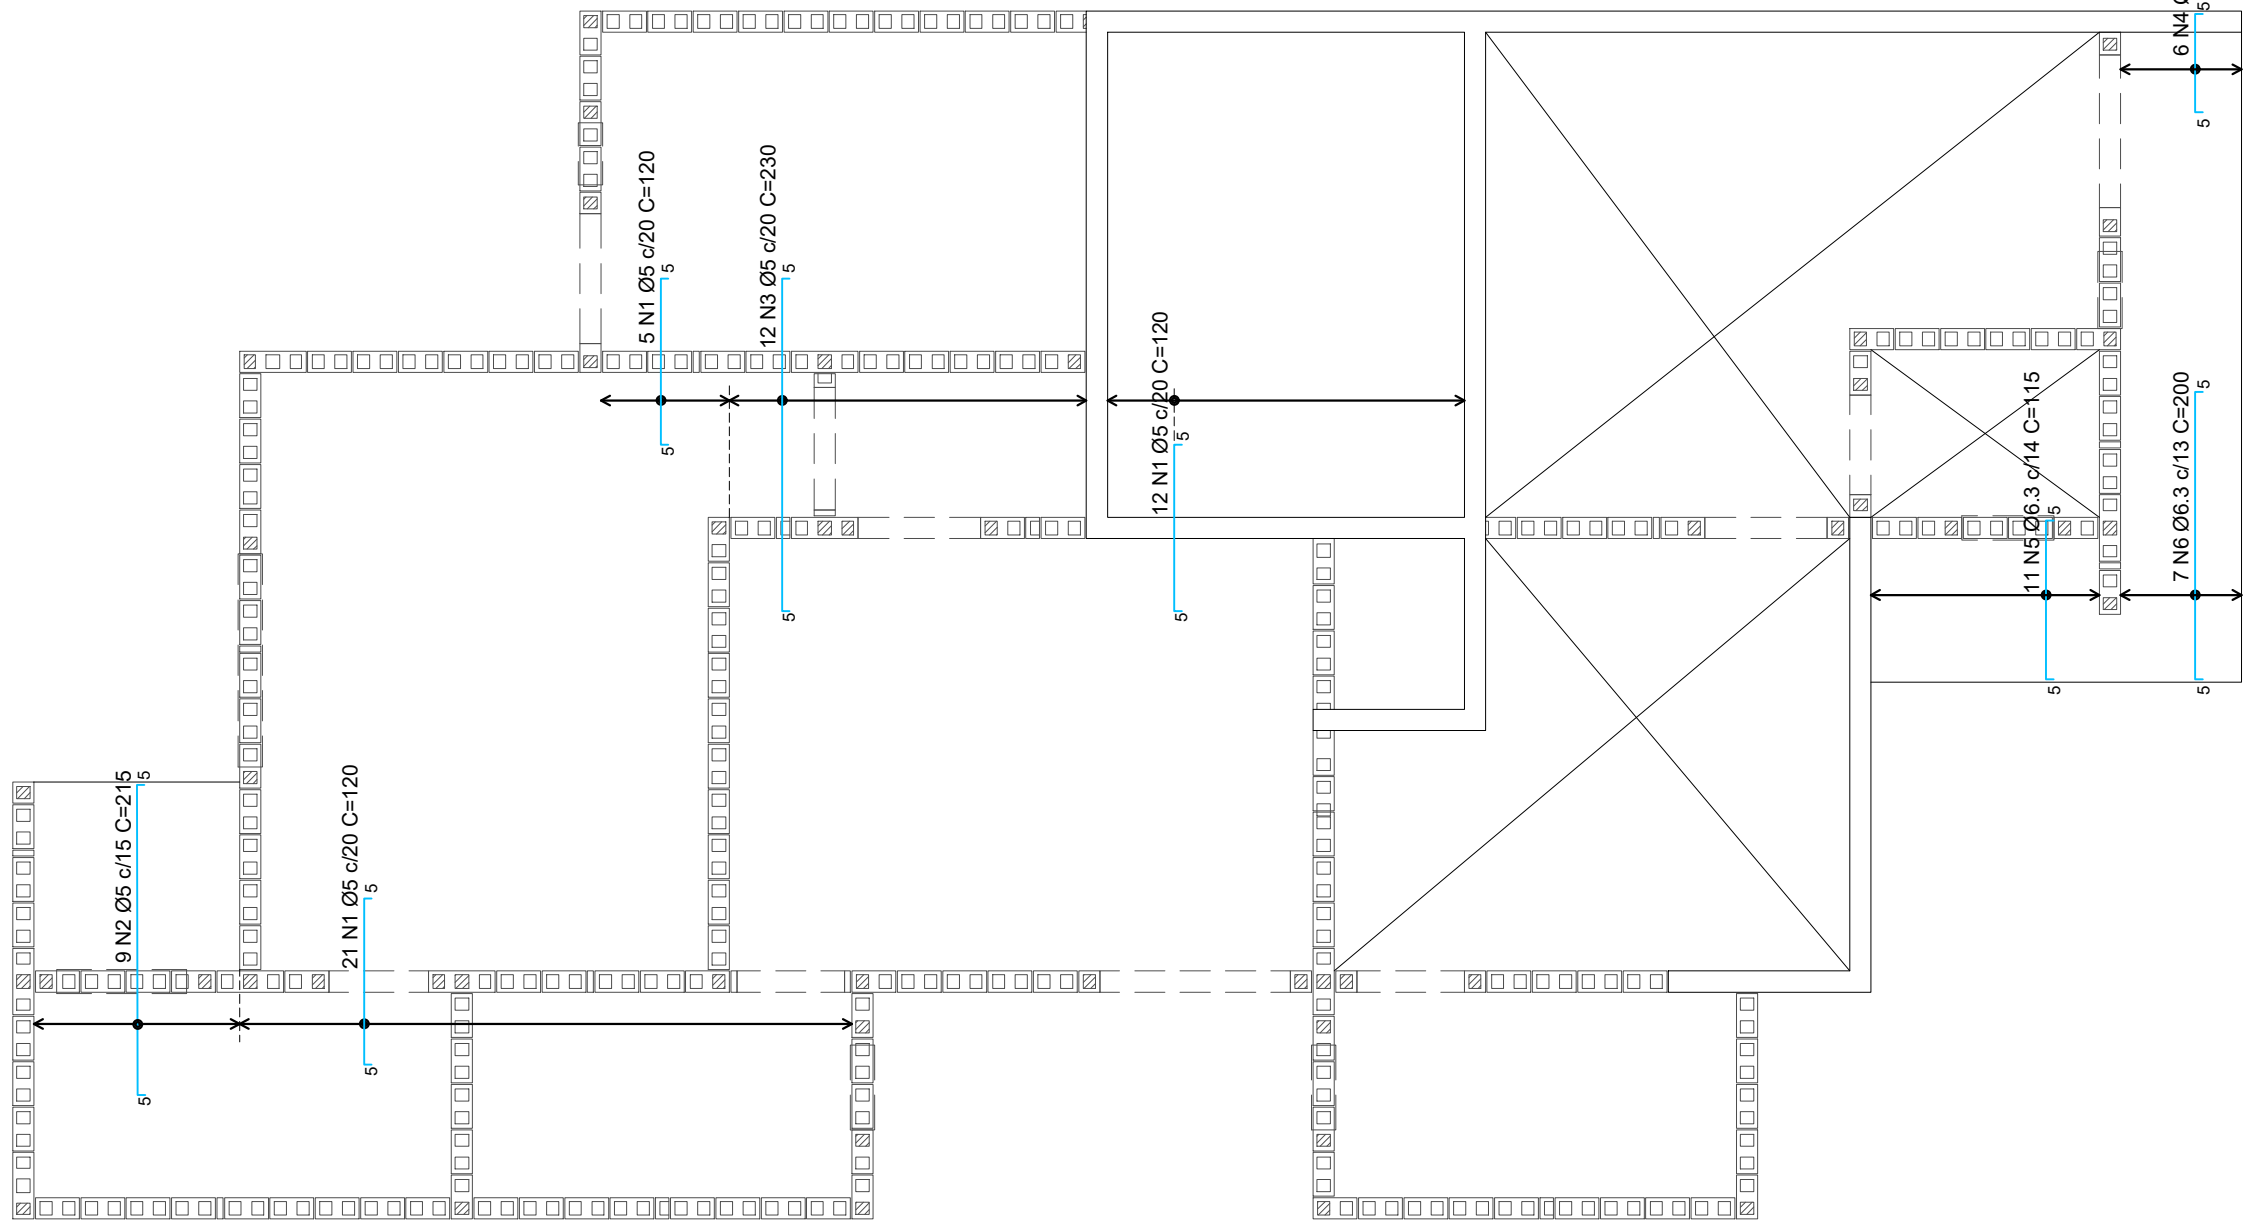

ARMADURA NEGATIVA DIREÇÃO Y

<div>PROPRIETÁRIA</div> <div> CONSTRUTORA E INCORPORADORA</div> <div>VCA Construtora Ltda - ME</div> <div>LOCALIZAÇÃO</div> <div>ESTRADA MUNICIPAL, S/N GLEBA B, FAZENDA REDENÇÃO BARRIO UNIVERSIDADE - VITÓRIA DA CONQUISTA BA</div> <div>DOCUMENTO</div> <div>DULEST-EST-LAJECASATERREA-PE-02-R00</div>	DUQUE DU L'EST PROJETO DE LAJES E VIGAS CASA TÉRREA ARMADURAS DE LAJE DE COBERTURA			
	Nº DA FOLHA	REVISÃO	DATA	ESCALA
	02/02	00	DEZEMBRO/2022	INDICADA
	RESPONSÁVEL TECNICO	PEDRO DURALVAL RIZZO ARAÚJO ENG. CIVIL CREA 92.101D-BA		
	REVISÃO	MODIFICAÇÕES	DATA	DESENHO
00	EMISSÃO INICIAL	15/12/2022	RAFAEL FL.	RAFAEL FL.