




DETALHES DE CONTENÇÃO
ESCALA 1:25

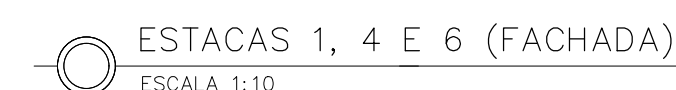

 ATENÇÃO!! SOMENTE ARMAR AS ESTACAS INDICADAS, AS DEMAIS SERÃO DE CONCRETO SIMPLES.

- NOTAS:
1. Fc 20MPa
 2. Os pontos de controle e drenagem devem ser posicionados antes das instalações das fundações. POR FAVOR DA SAPATA CORRIDA, para evitar a formação de fissuras.
 3. Caisas afiançadas, rasos e pontos de coleta podem atravessar verticalmente a estrutura da fundação
 4. A instalação da LAJOTA ERIA deve ser realizada verticalmente à estrutura da fundação, devem ser ENCAMISADOS
 5. Instalações estáticas de piso podem ser feitas por baixo da fundação, porém, não devem ser feitas diretamente sob as sapatas, para evitar embasamento abaixo do contrapiso. Para tal, executar saídas de tubos e instalações laterais para a saída de água e gás, e para a passagem das sapatas coroadas, a fim de embutir parcialmente os tubos e manter um bom fechamento mínimo do contrapiso
 6. A instalação de tubulação pode ser movida para cima, porém, não limites internos da célula do bloco em que foram locados. Não podendo e de uma célula a outra
 7. Molhar concreto após início da pega, e promover cura úmida para minimizar fissuras de retração. Utilizar sacos ou mantas geotêxteis para manter a umidade
 8. Nas sapatas coroadas, deixar espessuras de grude da alvenaria estrutural, durante a correção da fundação. Em Vigas, espessuras podem ser reduzidas, porém, não devem ser eliminadas
 9. Impedibilização total do fundação conforme indicações em cortes e seções transversais
 10. Zona mínima de impedibilização de fundação deve ser toda a estrutura de concreto

PROPRIETARIA	DUQUE DO L'EST					
 CONSTRUTORA E INCORPORADORA	PROJETO DE FUNDAÇÕES - CASA DUPLEX ESPELHADA					
	NÍVEL DA CASA ACIMA DO NÍVEL DA CASA VIZINHA					
	PLANTAS, CORTES E DETALHES					
VCA Construtora LTDA - ME	N.º DA FOLHA	REVISÃO	DATA	ESCALA		
	02/03	00	DEZEMBRO/2022	INDICADA		
LOCALIZAÇÃO:	RESPONSÁVEL	PEDRO DURAL RIZZO ARAUJO				
ESTRADA MUNICIPAL, S/N	TÉCNICO	ENG. CIVIL				
FAZENDA REDENÇÃO		CRE 32.1012-BA				
BAIRRO UNIVERSIDADE -	REVISÃO	MODIFICAÇÕES	DATA	DESENHO	PROJETO	
VITÓRIA DA CONQUISTA BA	00	EMIÇÃO INICIAL	27/12/2022	LUIZ BRASIL	RAFAEL FL.	
DOCUMENTO						
DULEST-FUND-DUPLEX-PE-05-R000						