




LISTA MATERIAIS

ITEM	LOCAL	DISCRIMINAÇÃO	Qnt. TOTAL: 244 RESID.	UNID.
01	Trecho	Tubulação Multicamada 16mm	8784	m
02	Trecho	Cotovelo LR 16mm x 1/2" multicamada	488	Pç
03	Trecho	Luva 16mm x 16mm multicamada	43	Pç
04	Trecho	Válvula de Retenção Tipo P13	245	Pç
05	Ab. Medidor	Tê 26mm x 1/2" x 26mm multicamada	245	Pç
06	Ab. Medidor	Cotovelo LR 26mm x 1/2" multicamada	490	Pç
07	Ab. Medidor	Tubo Multicamada 26 mm	1073	m
08	REDE EXTERNA	CRUZETA 90° PEAD 100	8	Pç
09	Ab. Medidor	Cotovelo 26mm x 26mm multicamada	245	Pç
10	Ab. Medidor	Conector 26mm x 3/4" multicamada	245	Pç
11	Rede Externa	Luva de Transição PEAD 32mmx3/4"	245	Pç
12	Rede Externa	Tubulação PEAD 100 32mm	2762	m
13	Rede Externa	Tê PEAD 90° SDR 32mm x 32mm x 32mm	274	Pç
14	Rede Externa	Cotovelo PEAD 90° SDR 32 mm x 32 mm	108	Pç
15	Rede Externa	LUVA PEAD SDR 32 mm x 32 mm	460	Pç
16	Rede Externa	Registro válvula esférica PEAD- 1"X1"	49	Pç

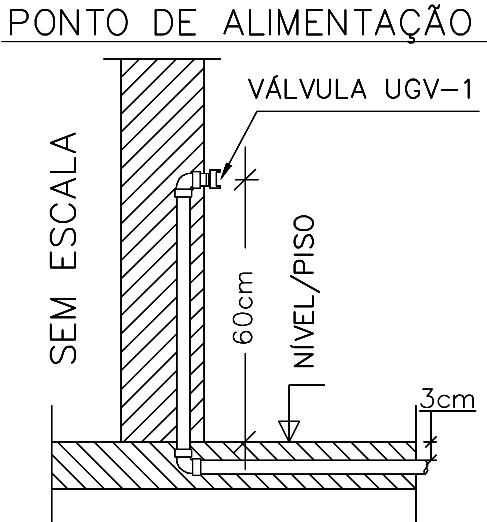

Telefone comercial: (77) 3427-5425  
Celular:(77) 98802-1501  
Email: jairbertoldi@hotmail.com  
Rua Coronel Gugé nº155 Centro  
Vitória da Conquista - BA

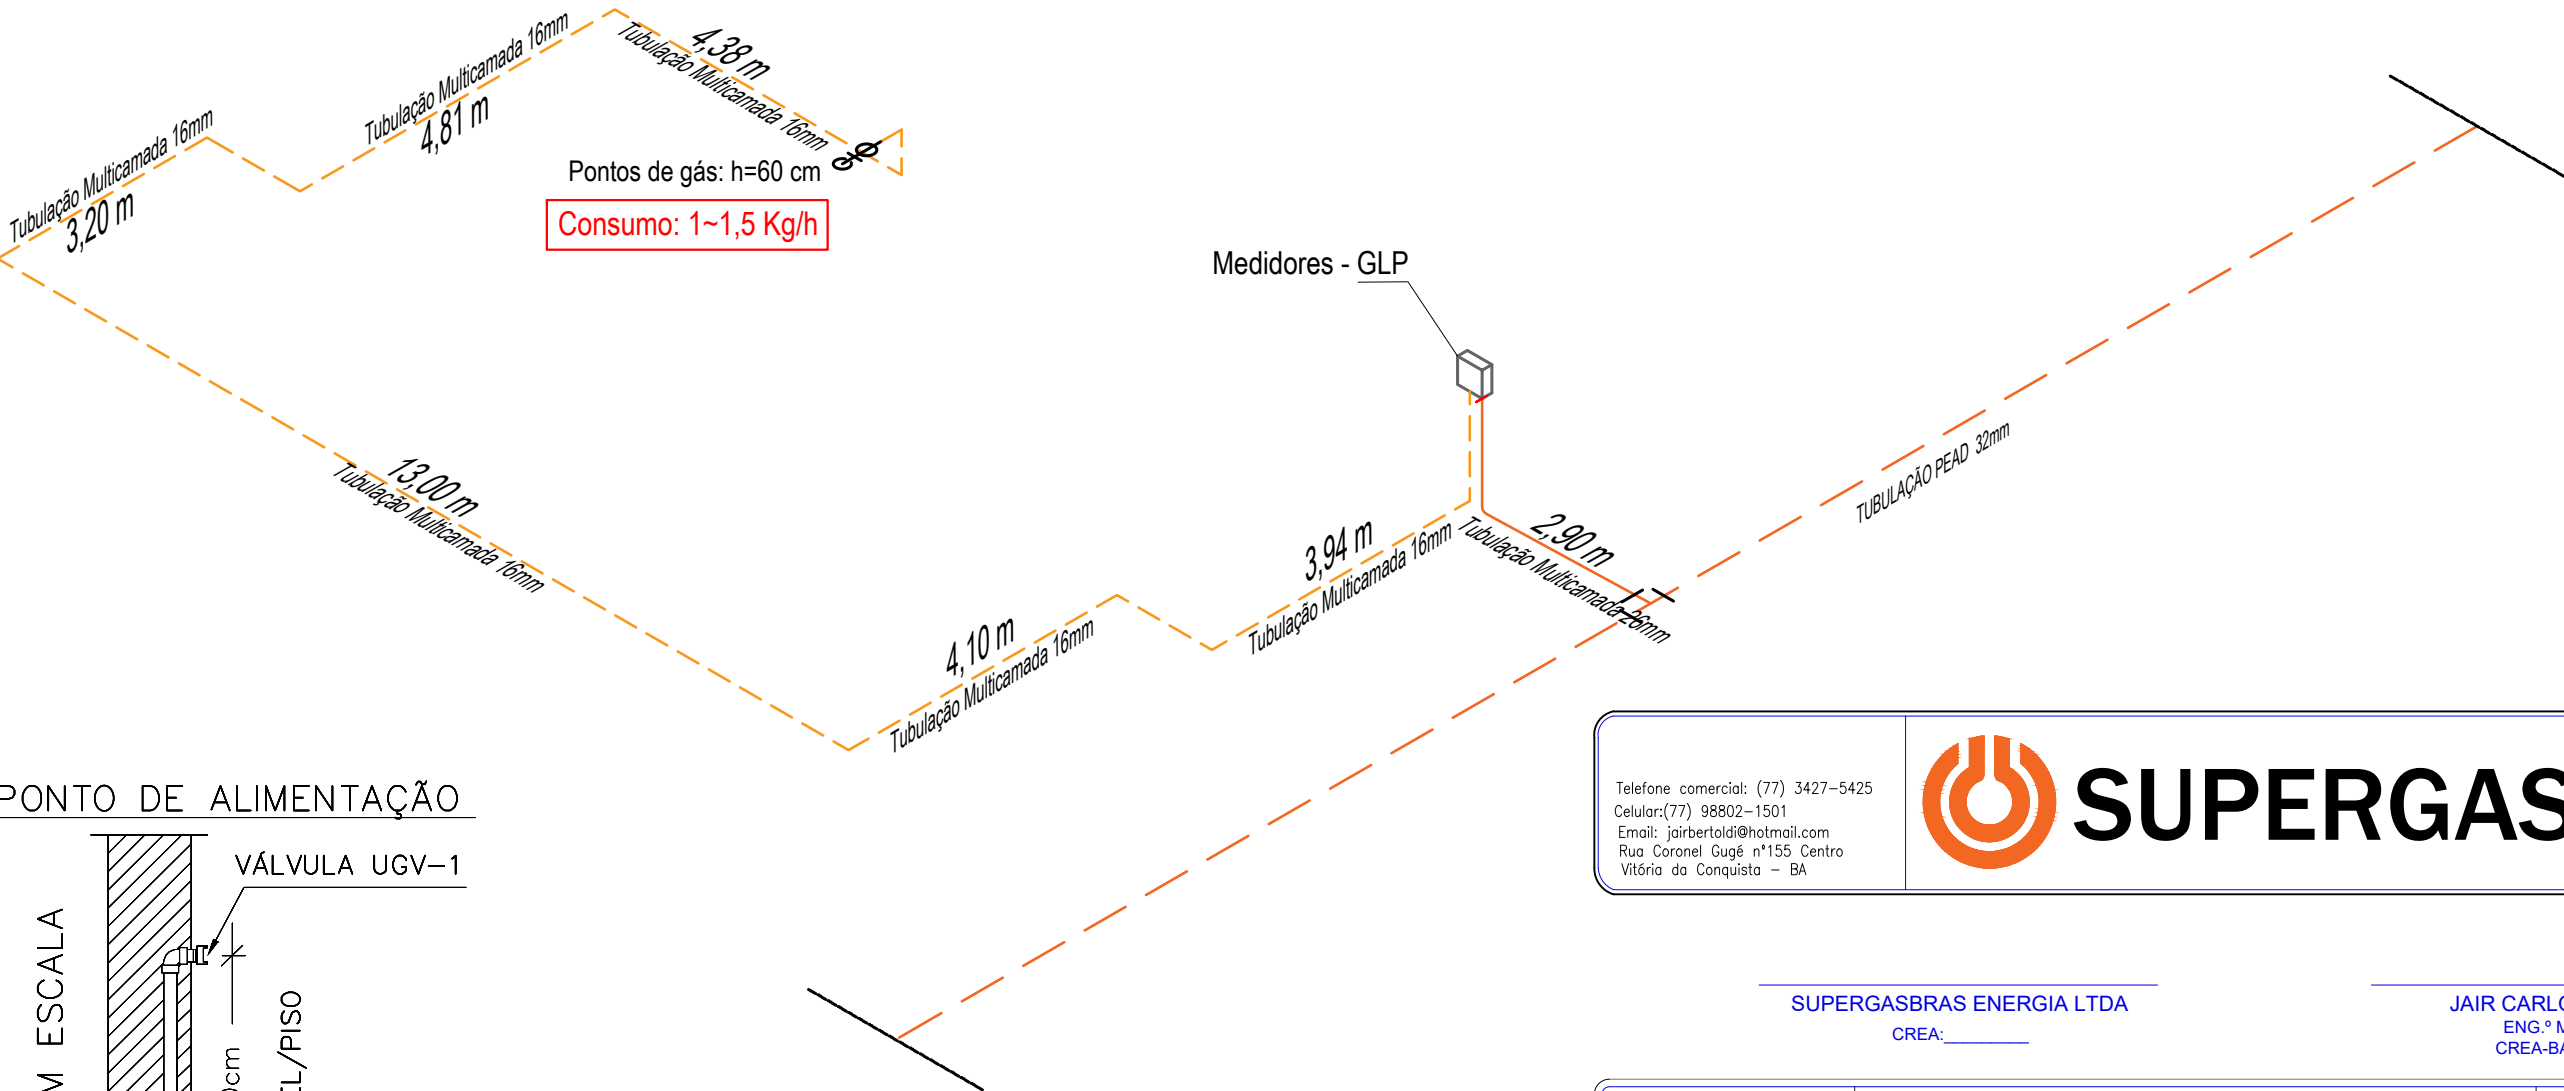

# SUPERGASBRAS

SUPERGASBRAS ENERGIA LTDA  
CREA:\_\_\_\_\_

JAIR CARLOS BERTOLDI  
ENG.º MECÂNICO  
CREA-BA 16.243-D

Folha: 02/03	Projeto Central de GLP	Esc.: Indicada	Unidade:cm
Assunto:	REDE GERAL - PROJETO DE CENTRAL DE GLP - 2 P1000		
Ocupação:	CENTRAL 2 P 1000		
Local:	ESTRADA MUNICIPAL, S/N, FAZENDA REDENÇÃO, BAIRRO UNIVERSIDADE - VIT. DA CONQUISTA - BA		
Cliente:	VCA MONTE ELGON II EMPREENDIMENTOS IMOBILIARIOS SPE LTDA		
Resp. Técnico:	ENG.º MECÂNICO JAIR CARLOS BERTOLDI - CREA-BA 16.243-D		
Desenhista:	ENG.º AUGUSTO RAFAEL OLIVEIRA ALMEIDA - CREA-BA 051790544-2		

É PROIBIDA A REPRODUÇÃO, TOTAL OU PARCIAL, DESTES DESENHOS SEM AUTORIZAÇÃO, PREVIA E POR ESCRITO, DE ENG. AUGUSTO RAFAEL OLIVEIRA ALMEIDA